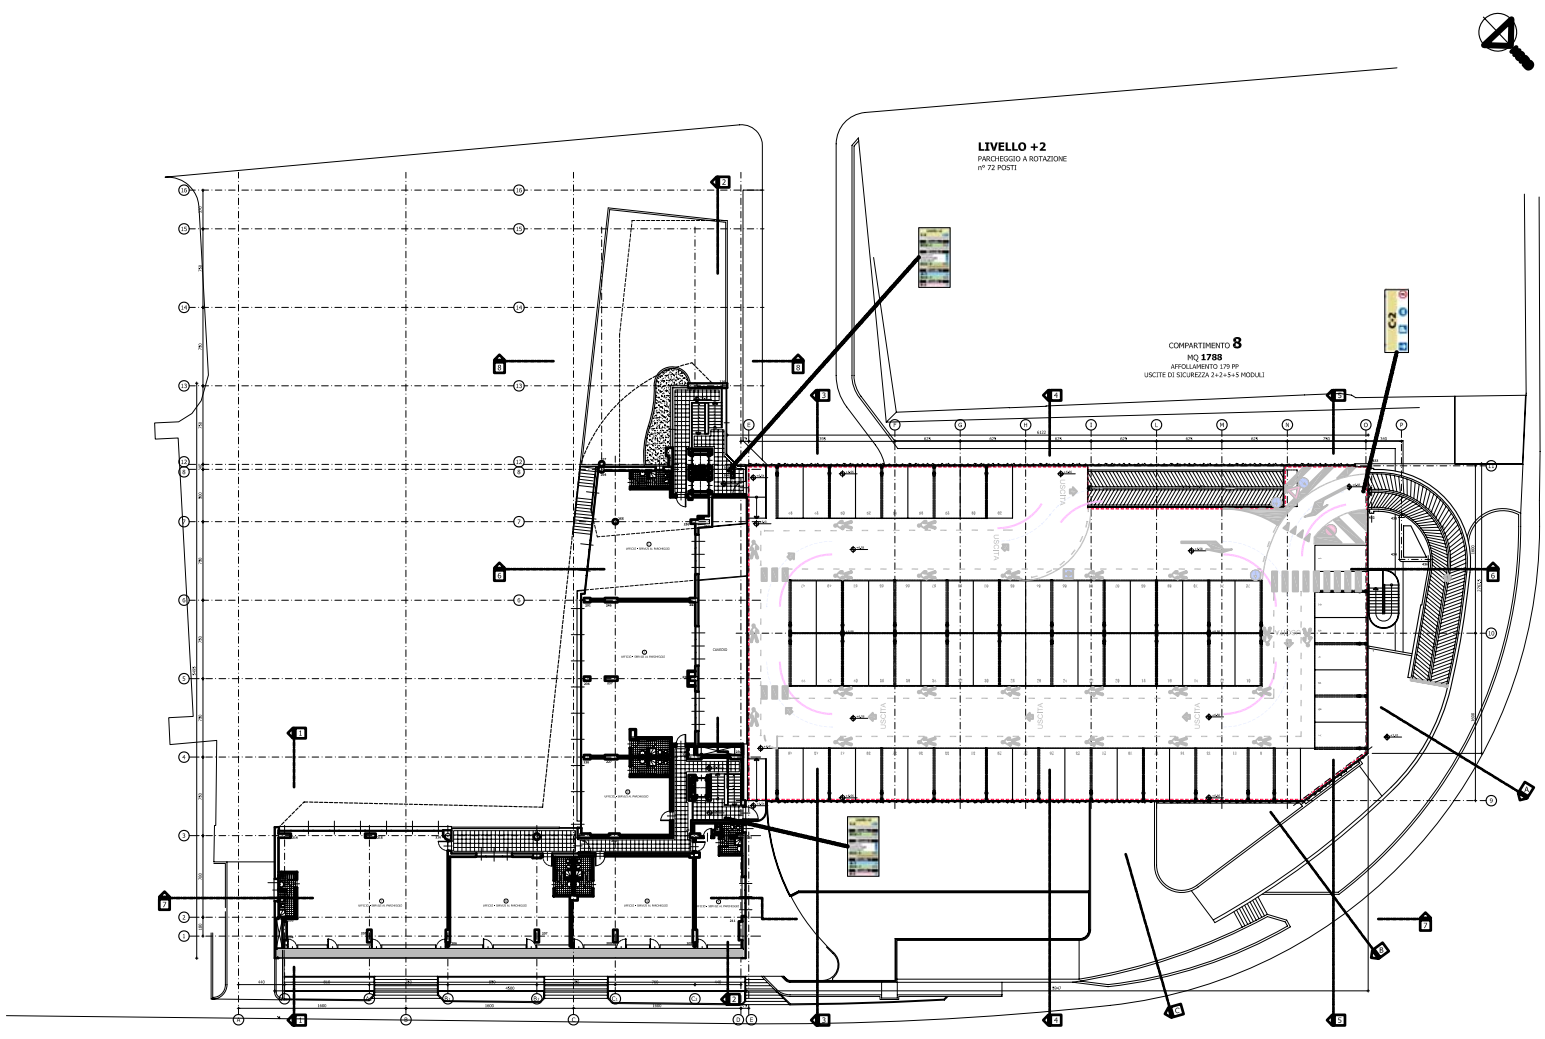
LIVELLO +2
PARCHEGGIO A ROTAZIONE
n° 72 POSTI
COMPARTIMENTO 8
MQ 1788
AFFOLLAMENTO 179 PP
USCITE DI SICUREZZA 2+2+5+5 MODULI
C2
USCITA
USCITA
USCITA