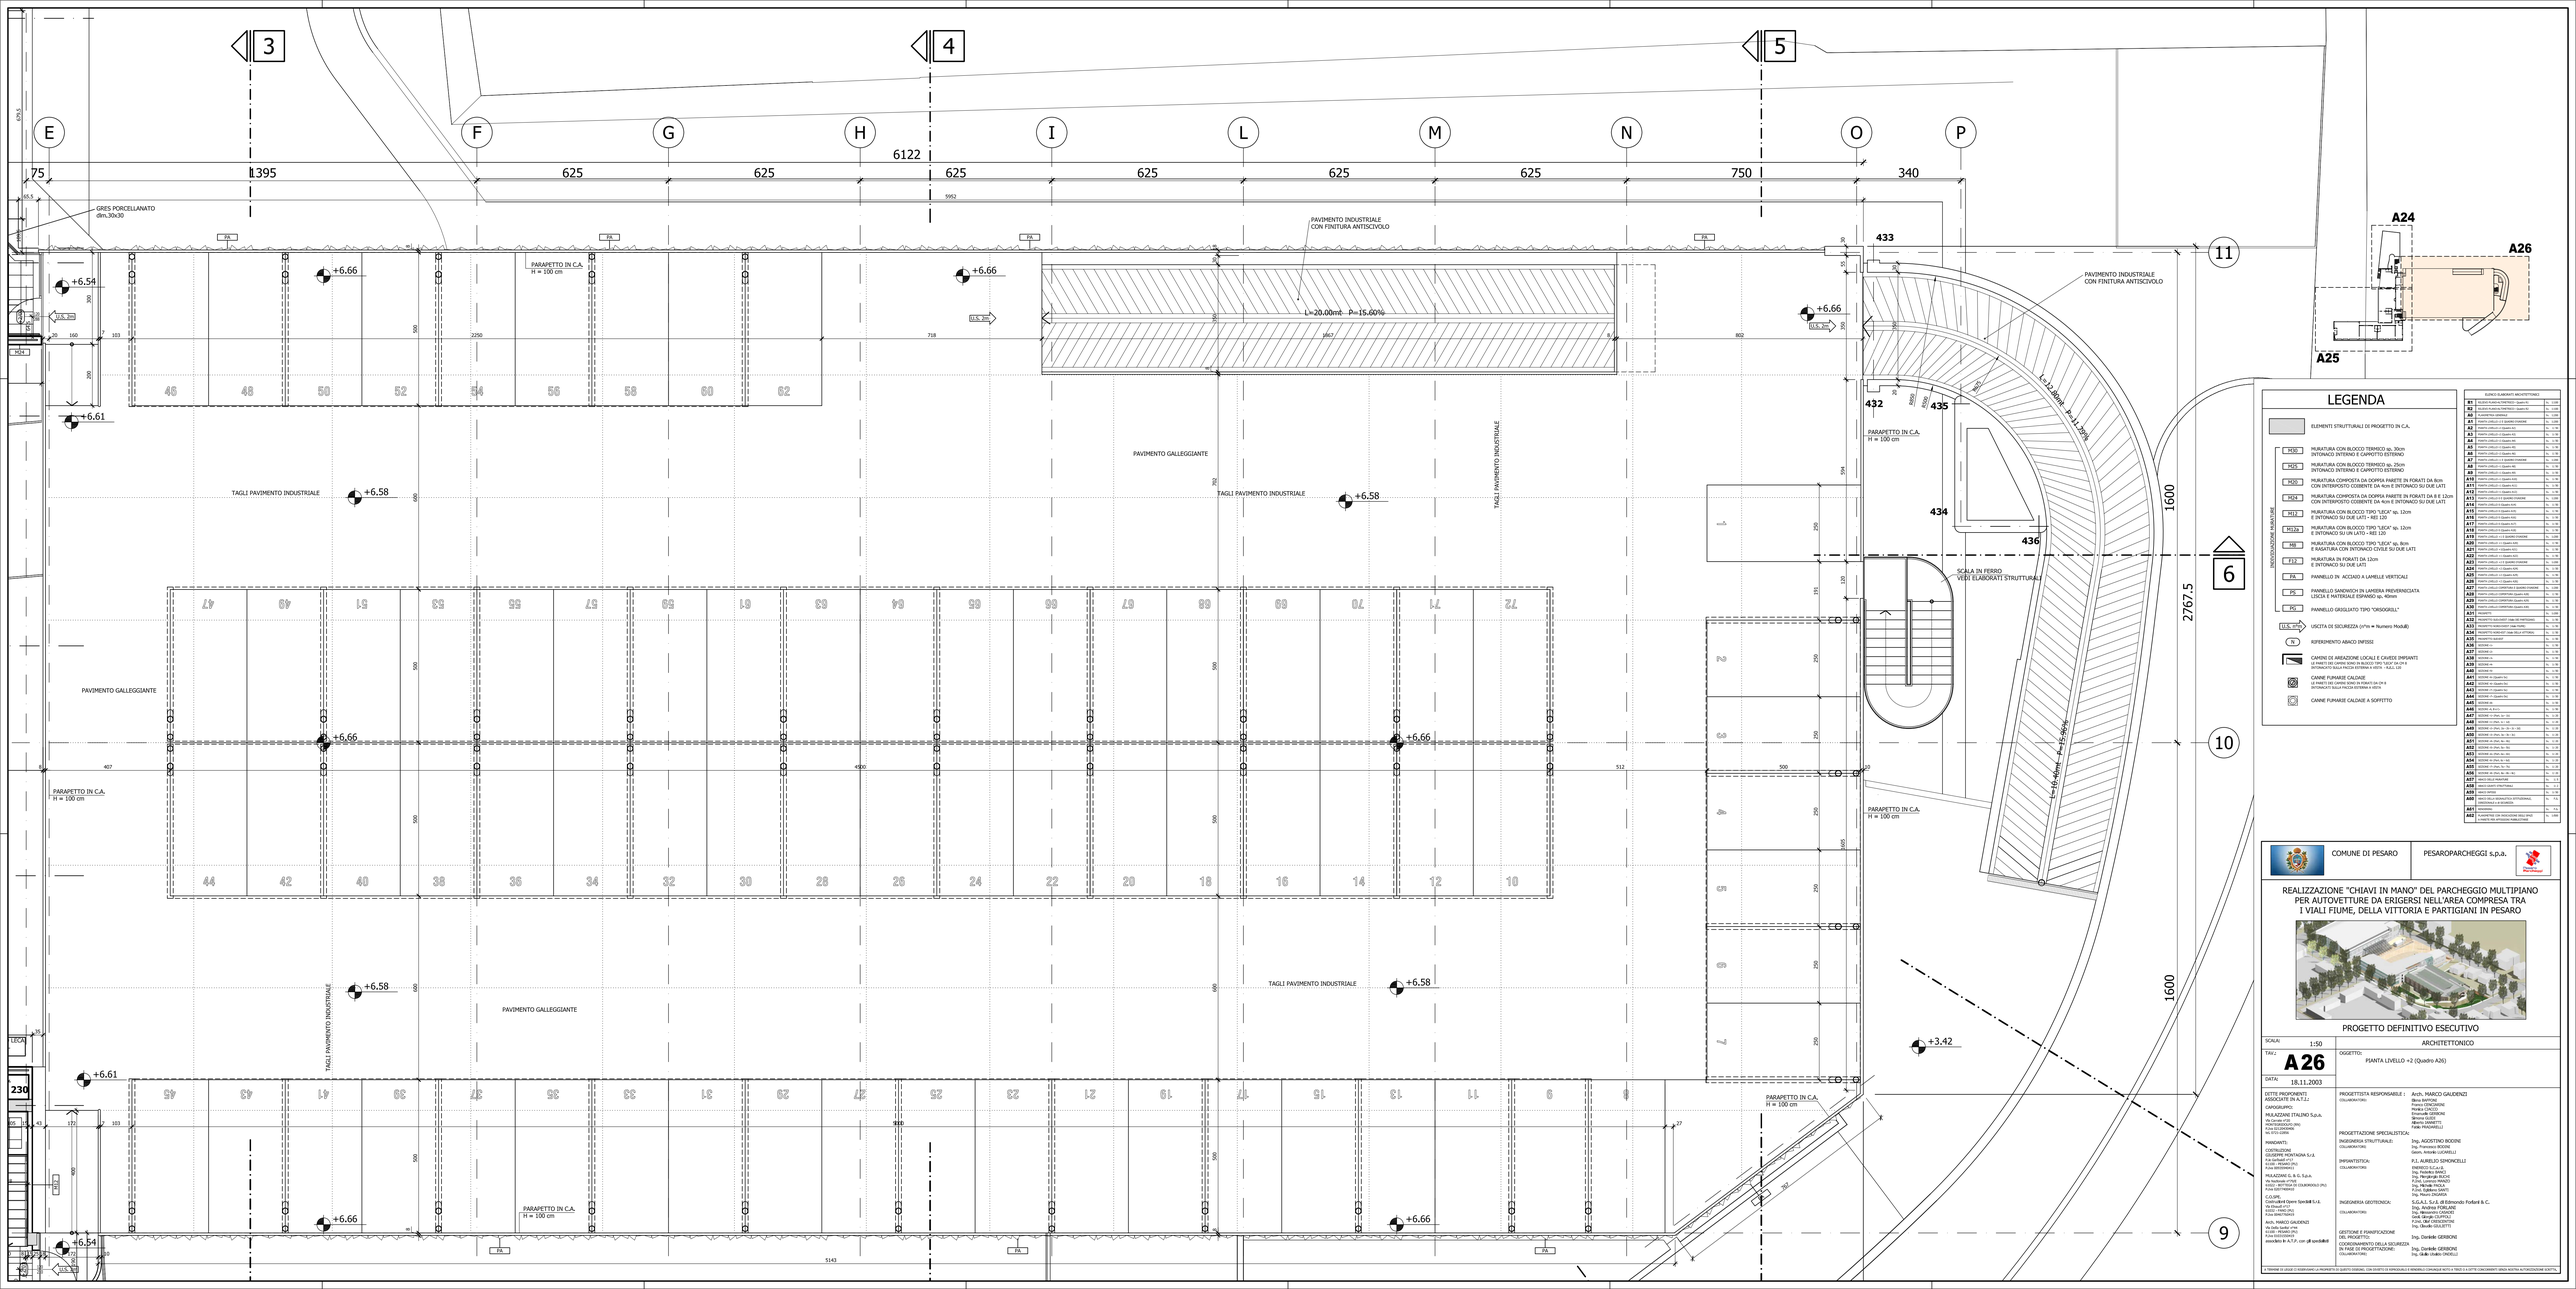
3
4
5
E
F
G
H
I
L
M
N
O
P
6122
1395
625
750
340
GRES PORCELLANATO dim.30x30
PAVIMENTO INDUSTRIALE CON FINITURA ANTISCIVOLO
L=20.00mt P=15.60%
PARAPETTO IN C.A. H = 100 cm
PAVIMENTO GALLEGGIANTE
TAGLI PAVIMENTO INDUSTRIALE
SCALA IN FERRO VEDI ELABORATI STRUTTURALI
L=16.46mt P=15.60%
2767.5
1600
+6.54
+6.61
+6.66
+6.58
+3.42
A24
A25
A26
LEGENDA
ELEMENTI STRUTTURALI DI PROGETTO IN C.A.
MURATURA CON BLOCCO TERMICO sp. 30cm INTONACO INTERNO E CAPPOTTO ESTERNO
MURATURA CON BLOCCO TERMICO sp. 25cm INTONACO INTERNO E CAPPOTTO ESTERNO
MURATURA COMPOSITA DA DOPPIA PARETE IN FORATI DA 8cm CON INTERPOSTO COIBENTE DA 4cm E INTONACO SU DUE LATI
MURATURA COMPOSITA DA DOPPIA PARETE IN FORATI DA 8 E 12cm CON INTERPOSTO COIBENTE DA 4cm E INTONACO SU DUE LATI
MURATURA CON BLOCCO TIPO "LECA" sp. 12cm E INTONACO SU DUE LATI - REI 120
MURATURA CON BLOCCO TIPO "LECA" sp. 12cm E INTONACO SU UN LATO - REI 120
MURATURA CON BLOCCO TIPO "LECA" sp. 8cm E RASATURA CON INTONACO CIVILE SU DUE LATI
MURATURA IN FORATI DA 12cm E INTONACO SU DUE LATI
PANNELLO IN ACCIAIO A LAMELLE VERTICALI
PANNELLO SANDWICH IN LAMIERA PREVERNICIATA LISCIA E MATERASSE ISPANSO sp. 40mm
PANNELLO GRIGLIATO TIPO "ORSOGRILL"
USCITA DI SICUREZZA (n°m = Numero Moduli)
RIFERIMENTO ABACO INFISSI
CANNE FUMARIE CALDAIE
CANNE FUMARIE CALDAIE A SOFFITTO
INDICAZIONE ANALISTICHE
ELENCO ELABORATI ARCHITETTONICI
R1 ELENCO ELABORATI PRATICA - Quadro Gr. 1:100
R2 ELENCO ELABORATI PRATICA - Quadro Gr. 1:100
A1 PIANTA LIVELLO -2 (Quadro Gr. 1:100
A2 PIANTA LIVELLO -1 (Quadro Gr. 1:100
A3 PIANTA LIVELLO -1 (Quadro Gr. 1:100
A28 PIANTA LIVELLO COPERTURA (Quadro Gr. 1:100
A29 PIANTA LIVELLO COPERTURA (Quadro Gr. 1:100
A30 PIANTA LIVELLO COPERTURA (Quadro Gr. 1:100
A31 PROSPETTI
A32 PROSPETTI SEZIONITT 1366 DE PARTICIPIO
A33 PROSPETTI PARCHEGGIO 1366 FILATO
A34 PROSPETTI HORIZAT 1366 DELLA VITTORIA
A35 PROSPETTI SEZIONI
A36 SEZIONI 11
A37 SEZIONI 22
A38 SEZIONI 33
A39 SEZIONI 44
A40 SEZIONI 55
A41 SEZIONI 66 (Quadro Gr)
A42 SEZIONI 66 (Quadro Gr)
A43 SEZIONI 77 (Quadro Gr)
A44 SEZIONI 77 (Quadro Gr)
A45 SEZIONI 88
A46 SEZIONI 8 A (1:1)
A47 SEZIONI 12 (Quadro Gr. 1:100
A48 SEZIONI 13 (Quadro Gr. 1:100
A49 SEZIONI 14 (Quadro Gr. 1:100
A50 SEZIONI 15 (Quadro Gr. 1:100
A51 SEZIONI 16 (Quadro Gr. 1:100
A52 SEZIONI 17 (Quadro Gr. 1:100
A53 SEZIONI 18 (Quadro Gr. 1:100
A54 SEZIONI 19 (Quadro Gr. 1:100
A55 SEZIONI 20 (Quadro Gr. 1:100
A56 SEZIONI 21 (Quadro Gr. 1:100
A57 ABACO DELLE FINESTRE
A58 ABACO PORTE ESTERNE
A59 ABACO PORTE
A60 ABACO DELLA DEMOLIZIONI ESTRUDENDA
A61 PLANIMETRIA
A62 PLANIMETRIA CON INDICAZIONE DELLE OPERE DA DEMOLIRE/RIMUOVERE
COMUNE DI PESARO
PESAROPARCHEGGI S.p.a.
REALIZZAZIONE "CHIAVI IN MANO" DEL PARCHEGGIO MULTIPIANO PER AUTOVETTURE DA ERIGERSI NELL'AREA COMPRESA TRA I VIALI FIUME, DELLA VITTORIA E PARTIGIANI IN PESARO
PROGETTO DEFINITIVO ESECUTIVO
SCALA: 1:50
TAV.: A26
DATA: 18.11.2003
ARCHITETTONICO
OGGETTO: PIANTA LIVELLO +2 (Quadro A26)
DITTE PROPONENTI ASSOCIATE IN A.T.I.:
CAPOGRUPPO:
Via Cerreto 47/D
61040 - MONDAVIO (PU)
Tel. 0721.1660900
Fax 0721.1660906
MANDANTI:
COSTRUZIONI
GENERALI PALAZZANI S.r.l.
Via Garibaldi n°17
61040 - MISANO (PU)
Tel. 0541.615.615
PALAZZANI C. & C. S.p.a.
Via Rochette n°136
61022 - MONTEMAGGIORE AL METAURO (PU)
C.G.SPE. Costruzioni Opere Speciali S.r.l.
Via Filzadi n°27
61121 - PESARO (PU)
Arch. MARCO GAUDENZI
Via Gallo Galletta n°46
61121 - PESARO (PU)
PROGETTISTA RESPONSABILE: Arch. MARCO GAUDENZI
COLLABORATORI: Arch. Paola SERGIACOMI, Monica CUCCO, Ing. Francesco BOSSINI, Simona ALESSI, Alberto IANNETTI, Pablo PAGNANELLI
PROGETTAZIONE SPECIALISTICA:
INGEGNERIA STRUTTURALE: Ing. AGOSTINO BODINI
COLLABORATORI: Ing. Francesco BOSSINI, Geom. Antonio LUCARELLI
IMPIANTISTICA: P.I. AURELIO SERGIACELLI
COLLABORATORI: ENERGEO S.C.a.r.l., Ing. Roberto SANCI, Ing. Pierpaolo BUCHI, Ing. Alessandro MARCHI, Ing. Michele TAGLIA
INGEGNERIA GEOTECNICA: S.G.A.L. S.r.l. di Edmondo Forlani & C., Ing. Andrea FORLANI
COLLABORATORI: Dott. Geol. Giuseppe CAPPELLI, P.Ind. I&M CRESCENTINI, Ing. Claudio CELESTTI
GESTIONE E PIANIFICAZIONE DEL PROGETTO: Ing. Daniele GERBONI
COORDINAMENTO DELLA SICUREZZA IN FASE DI PROGETTAZIONE: Ing. Daniele GERBONI
COLLABORATORI: Ing. Giulio Cesare CINTELLI
A TERMINI DI LEGGE CI RISERVIAMO LA PROPRIETÀ DI QUESTO DISEGNO, CON DIVIETO ESPRESSO DI RENDERLO COMUNQUE NOTO A TERZI E LUOTTE CONCORRENTI SENZA NOSTRA AUTORIZZAZIONE SCRITTA.