CORRIMANO
IN TUBOLARE D'ACCIAIO
SCALA DI SICUREZZA
IN STRUTTURA D'ACCIAIO
VEDI ELABORATI STRUTTURALI
LAMIERA VERNICIATA
SU SUPPORTI SAGOMATI
LAMIERA VERNICIATA
SU SUPPORTI SAGOMATI
RIVESTIMENTO RAMPA
IN LISTELLO DI LATERIZIO
MONTATO A COLLA
340
750
625
625
625
625
625
625
1395
P
O
N
M
L
I
H
G
F
E
D

PROSPETTO SUD-OVEST (PARTE -B-)

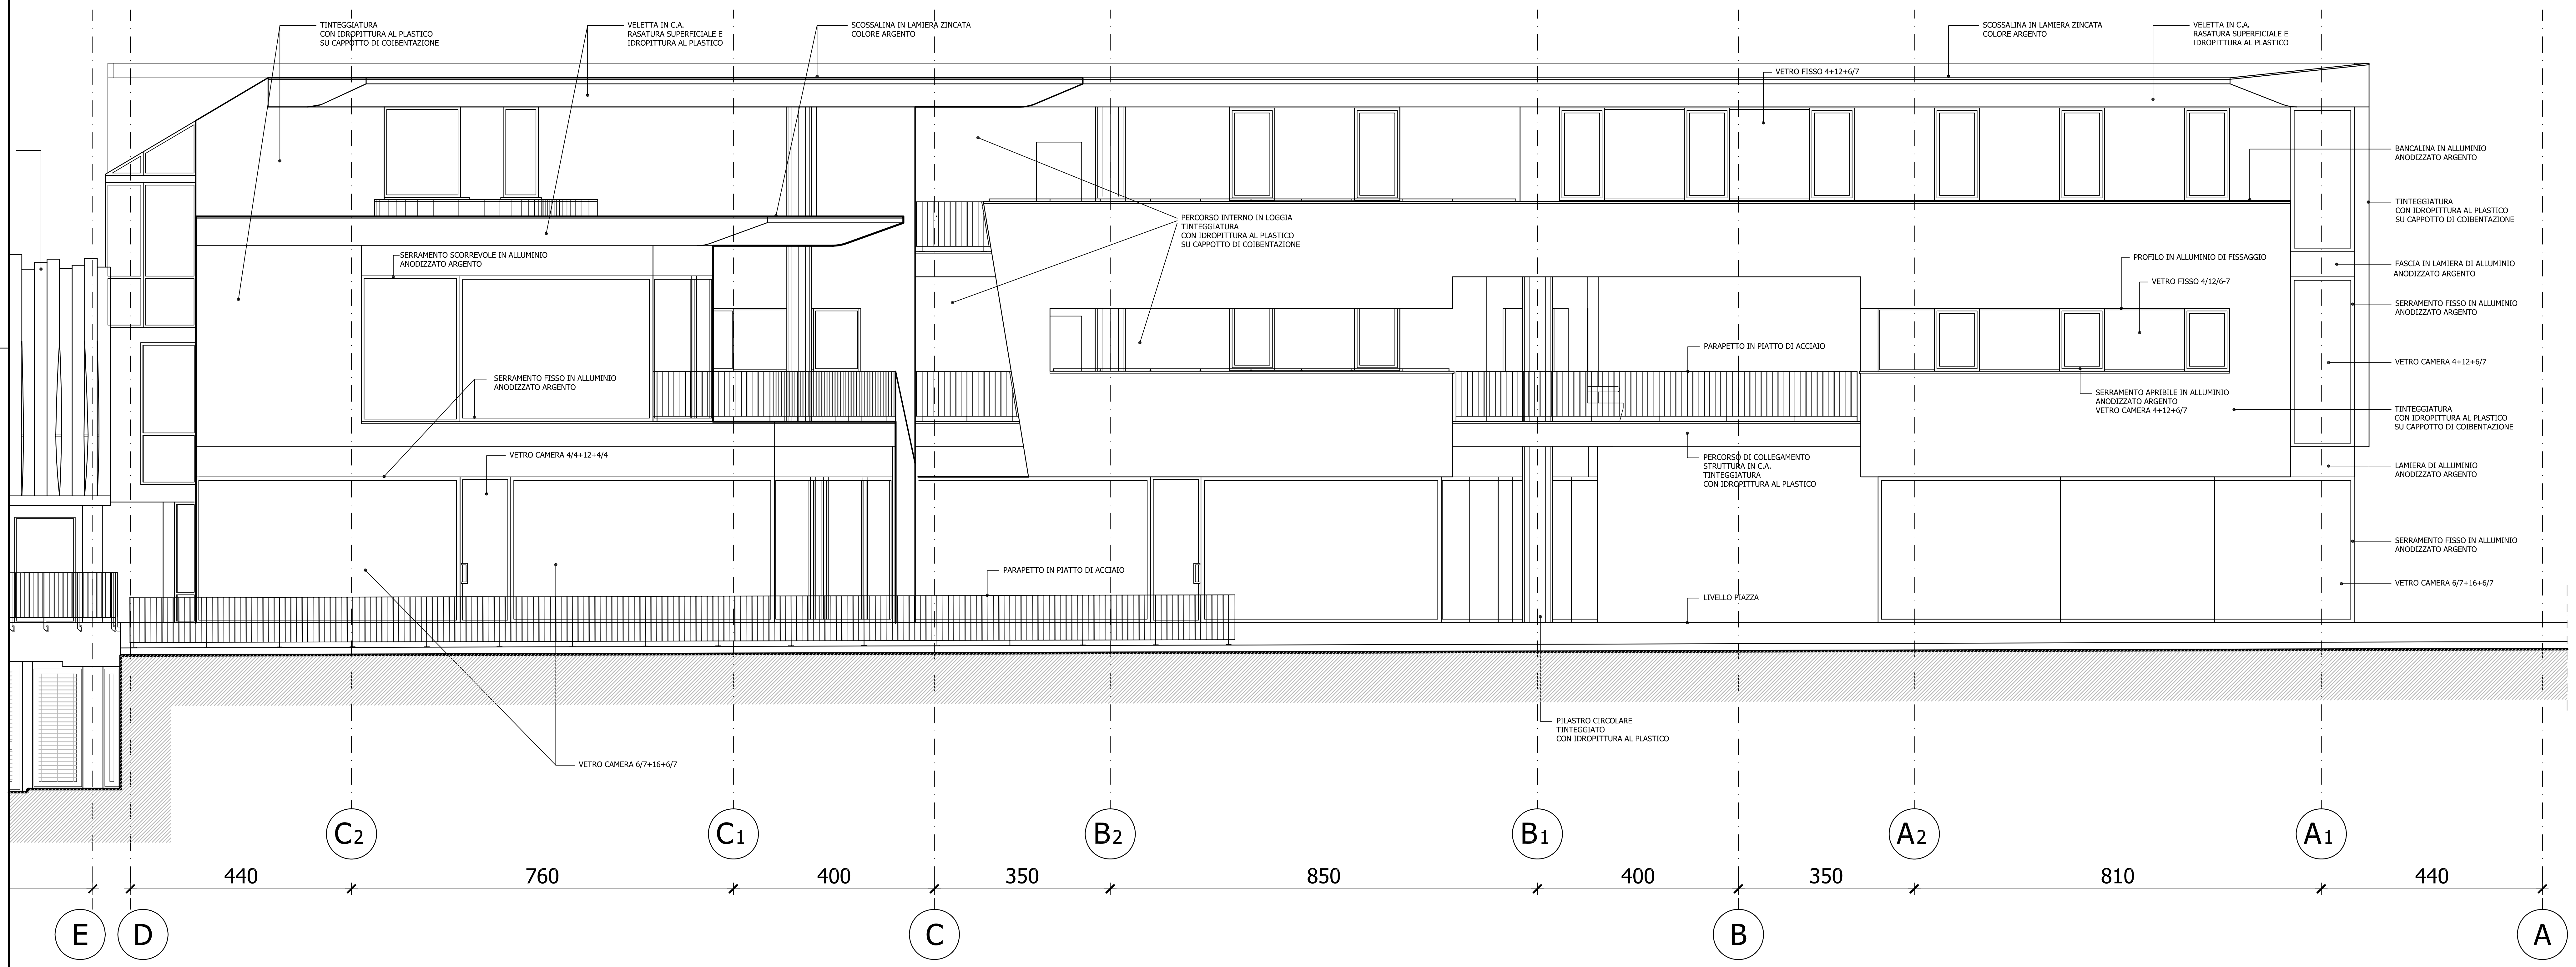
TINTEGGIATURA
CON IDROPITTURA AL PLASTICO
SU CAPPOTTO DI COIBENTAZIONE
VELETTA IN C.A.
RASATURA SUPERFICIALE E
IDROPITTURA AL PLASTICO
SCOSSALINA IN LAMIERA ZINCATA
COLORE ARGENTO
SCOSSALINA IN LAMIERA ZINCATA
COLORE ARGENTO
VELETTA IN C.A.
RASATURA SUPERFICIALE E
IDROPITTURA AL PLASTICO
VETRO FISSO 4+12+6/7
PERCORSO INTERNO IN LOGGIA
TINTEGGIATURA
CON IDROPITTURA AL PLASTICO
SU CAPPOTTO DI COIBENTAZIONE
SERRAMENTO SCORREVOLE IN ALLUMINIO
ANODIZZATO ARGENTO
BANCALINA IN ALLUMINIO
ANODIZZATO ARGENTO
TINTEGGIATURA
CON IDROPITTURA AL PLASTICO
SU CAPPOTTO DI COIBENTAZIONE
PROFILO IN ALLUMINIO DI FISSAGGIO
FASCIA IN LAMIERA DI ALLUMINIO
ANODIZZATO ARGENTO
VETRO FISSO 4/12/6-7
SERRAMENTO FISSO IN ALLUMINIO
ANODIZZATO ARGENTO
PARAPETTO IN PIATTO DI ACCIAIO
SERRAMENTO FISSO IN ALLUMINIO
ANODIZZATO ARGENTO
VETRO CAMERA 4+12+6/7
SERRAMENTO APRIBILE IN ALLUMINIO
ANODIZZATO ARGENTO
VETRO CAMERA 4+12+6/7
TINTEGGIATURA
CON IDROPITTURA AL PLASTICO
SU CAPPOTTO DI COIBENTAZIONE
VETRO CAMERA 4/4+12+4/4
PERCORSO DI COLLEGAMENTO
STRUTTURA IN C.A.
TINTEGGIATURA
CON IDROPITTURA AL PLASTICO
LAMIERA DI ALLUMINIO
ANODIZZATO ARGENTO
SERRAMENTO FISSO IN ALLUMINIO
ANODIZZATO ARGENTO
PARAPETTO IN PIATTO DI ACCIAIO
VETRO CAMERA 6/7+16+6/7
LIVELLO PIAZZA
PILASTRO CIRCOLARE
TINTEGGIATO
CON IDROPITTURA AL PLASTICO
VETRO CAMERA 6/7+16+6/7
C2
C1
B2
B1
A2
A1
440
760
400
350
850
400
350
810
440
E
D
C
B
A

PROSPETTO SUD-OVEST (PARTE -A-)

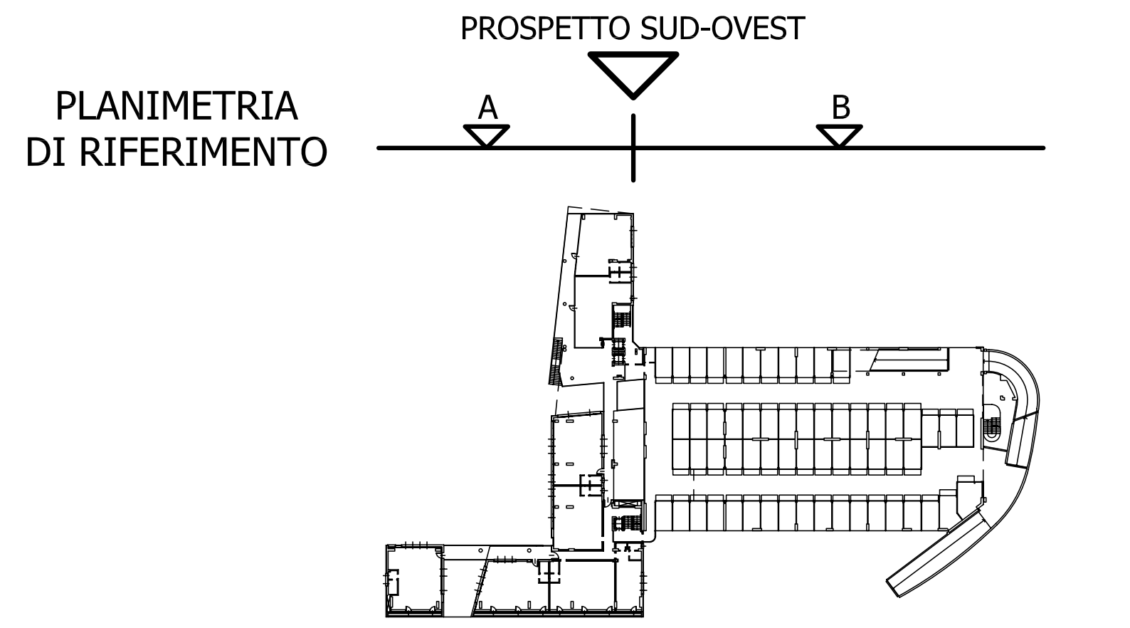
PROSPETTO SUD-OVEST
PLANIMETRIA
DI RIFERIMENTO
A
B

ELENCO ELABORATI ARCHITETTONICI		
R1	RILIEVO PLANO-ALTIMETRICO - Quadro R1	Sc. 1:100
R2	RILIEVO PLANO-ALTIMETRICO - Quadro R2	Sc. 1:100
A0	PLANIMETRIA GENERALE	Sc. 1:200
A1	PIANTA LIVELLO -2 E QUADRO D'UNIONE	Sc. 1:200
A2	PIANTA LIVELLO -2 (Quadro A2)	Sc. 1: 50
A3	PIANTA LIVELLO -2 (Quadro A3)	Sc. 1: 50
A4	PIANTA LIVELLO -2 (Quadro A4)	Sc. 1: 50
A5	PIANTA LIVELLO -2 (Quadro A5)	Sc. 1: 50
A6	PIANTA LIVELLO -2 (Quadro A6)	Sc. 1: 50
A7	PIANTA LIVELLO -1 E QUADRO D'UNIONE	Sc. 1:200
A8	PIANTA LIVELLO -1 (Quadro A8)	Sc. 1: 50
A9	PIANTA LIVELLO -1 (Quadro A9)	Sc. 1: 50
A10	PIANTA LIVELLO -1 (Quadro A10)	Sc. 1: 50
A11	PIANTA LIVELLO -1 (Quadro A11)	Sc. 1: 50
A12	PIANTA LIVELLO -1 (Quadro A12)	Sc. 1: 50
A13	PIANTA LIVELLO 0 E QUADRO D'UNIONE	Sc. 1:200
A14	PIANTA LIVELLO 0 (Quadro A14)	Sc. 1: 50
A15	PIANTA LIVELLO 0 (Quadro A15)	Sc. 1: 50
A16	PIANTA LIVELLO 0 (Quadro A16)	Sc. 1: 50
A17	PIANTA LIVELLO 0 (Quadro A17)	Sc. 1: 50
A18	PIANTA LIVELLO 0 (Quadro A18)	Sc. 1: 50
A19	PIANTA LIVELLO +1 E QUADRO D'UNIONE	Sc. 1:200
A20	PIANTA LIVELLO +1 (Quadro A20)	Sc. 1: 50
A21	PIANTA LIVELLO +1(Quadro A21)	Sc. 1: 50
A22	PIANTA LIVELLO +1 (Quadro A22)	Sc. 1: 50
A23	PIANTA LIVELLO +2 E QUADRO D'UNIONE	Sc. 1:200
A24	PIANTA LIVELLO +2 (Quadro A24)	Sc. 1: 50
A25	PIANTA LIVELLO +2 (Quadro A25)	Sc. 1: 50
A26	PIANTA LIVELLO +2 (Quadro A26)	Sc. 1: 50
A27	PIANTA LIVELLO COPERTURA E QUADRO D'UNIONE	Sc. 1:200
A28	PIANTA LIVELLO COPERTURA (Quadro A28)	Sc. 1: 50
A29	PIANTA LIVELLO COPERTURA (Quadro A29)	Sc. 1: 50
A30	PIANTA LIVELLO COPERTURA (Quadro A30)	Sc. 1: 50
A31	PROSPETTI	Sc. 1:200
A32	PROSPETTO SUD-OVEST (Viale DEI PARTIGIANI)	Sc. 1: 50
A33	PROSPETTO NORD-OVEST (Viale FIUME)	Sc. 1: 50
A34	PROSPETTO NORD-EST (Viale DELLA VITTORIA)	Sc. 1: 50
A35	PROSPETTO SUD-EST	Sc. 1: 50
A36	SEZIONE -1-	Sc. 1: 50
A37	SEZIONE -2-	Sc. 1: 50
A38	SEZIONE -3-	Sc. 1: 50
A39	SEZIONE -4-	Sc. 1: 50
A40	SEZIONE -5-	Sc. 1: 50
A41	SEZIONE -6- (Quadro Sx)	Sc. 1: 50
A42	SEZIONE -6- (Quadro Dx)	Sc. 1: 50
A43	SEZIONE -7- (Quadro Sx)	Sc. 1: 50
A44	SEZIONE -7- (Quadro Dx)	Sc. 1: 50
A45	SEZIONE -8-	Sc. 1: 50
A46	SEZIONI -A, B e C-	Sc. 1: 50
A47	SEZIONE -1- (Part. 1a - 1b)	Sc. 1: 20
A48	SEZIONE -1- (Part. 1c - 1d)	Sc. 1: 20
A49	SEZIONE -2- (Part. 2a - 2b - 2c - 2d)	Sc. 1: 20
A50	SEZIONE -3- (Part. 3a - 3b - 3c)	Sc. 1: 20
A51	SEZIONE -4- (Part. 4a - 4b)	Sc. 1: 20
A52	SEZIONE -5- (Part. 5a - 5b)	Sc. 1: 20
A53	SEZIONE -6- (Part. 6a - 6b)	Sc. 1: 20
A54	SEZIONE -6- (Part. 6c - 6d)	Sc. 1: 20
A55	SEZIONE -7- (Part. 7a - 7b)	Sc. 1: 20
A56	SEZIONE -8- (Part. 8a - 8b - 8c)	Sc. 1: 20
A57	ABACO DELLE MURATURE	Sc. 1: 5
A58	ABACO GIUNTI STRUTTURALI	Sc. 1: 2
A59	ABACO INFISSI	Sc. 1: 50
A60	ABACO DELLA SEGNALETICA ISTITUZIONALE, DIREZIONALE e di SICUREZZA	Sc. F.S.
A61	RENDERING	Sc. F.S.
A62	PLANIMETRIE CON INDICAZIONE DEGLI SPAZI A PARETE PER AFFISSIONI PUBBLICITARIE	Sc. 1:500

COMUNE DI PESARO

PESAROPARCHEGGI s.p.a.

Pesaro Parcheggi

REALIZZAZIONE "CHIAVI IN MANO" DEL PARCHEGGIO MULTIPIANO PER AUTOVETTURE DA ERIGERSI NELL'AREA COMPRESA TRA I VIALI FIUME, DELLA VITTORIA E PARTIGIANI IN PESARO

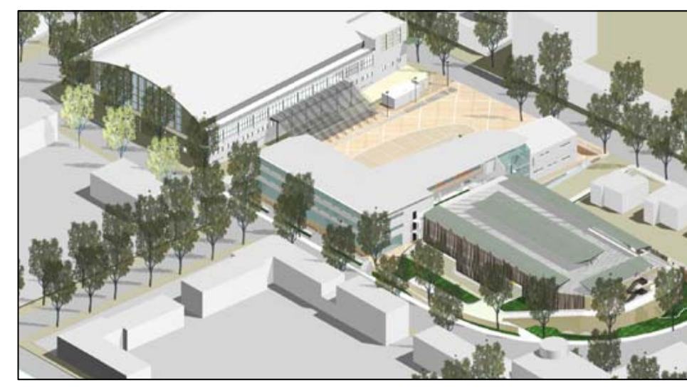

PROGETTO DEFINITIVO ESECUTIVO

SCALA: 1:50

ARCHITETTONICO

TAV.: **A32**

OGGETTO:
PROSPETTO SUD-OVEST (Viale DEI PARTIGIANI)

DATA: 18.11.2003

DITTE PROPONENTI
ASSOCIATE IN A.T.I.:

CAPOGRUPPO:

MULAZZANI ITALINO S.p.a.
Via Carrate n°20
MONTEGRIDOLFO (RN)
P.Iva 02120430406
tel. 0721-22856

MANDANTI:

COSTRUZIONI
GIUSEPPE MONTAGNA S.r.l.
P.le Garibaldi n°17
61100 - PESARO (PU)
P.Iva 00935940411

MULAZZANI G. & G. S.p.a.
Via Nazionale n°79/E
61022 - BOTTEGA DI COLBORDOLO (PU)
P.Iva 02077400410

C.O.SPE.
Costruzioni Opere Speciali S.r.l.
Via Einaudi n°17
61032 - FANO (PU)
P.Iva 00467760419

Arch. MARCO GAUDENZI
Via Della Sanita' n°44
61100 - PESARO (PU)
P.Iva 01031550419
associato in A.T.P. con gli specialisti

PROGETTISTA RESPONSABILE : Arch. MARCO GAUDENZI
COLLABORATORI:
Elena BAFFONI
Franco CENCIARINI
Monica CIACCO
Emanuele GERBONI
Simona GUIDI
Alberto IANNETTI
Fabio PRADARELLI

PROGETTAZIONE SPECIALISTICA:

INGEGNERIA STRUTTURALE: Ing. AGOSTINO BODINI
COLLABORATORI:
Ing. Francesco BODINI
Geom. Antonio LUCARELLI

IMPIANTISTICA: P.I. AURELIO SIMONCELLI
COLLABORATORI:
ENERECO S.C.a.r.l.
Ing. Federico BANCI
Ing. Piergiorgio BUCHI
P.Ind. Lorenzo MANZO
Ing. Michele PAOLA
P.Ind. Egiziano SANTI
Ing. Mauro ZAGARIA

INGEGNERIA GEOTECNICA: S.G.A.I. S.r.l. di Edmondo Forlani & C.
Ing. Andrea FORLANI
COLLABORATORI:
Ing. Alessandro CASADEI
Geol. Giorgio CIUFFOLI
P.Ind. Olaf CRESCENTINI
Ing. Claudio GIULIETTI

GESTIONE E PIANIFICAZIONE
DEL PROGETTO: Ing. Daniele GERBONI

COORDINAMENTO DELLA SICUREZZA
IN FASE DI PROGETTAZIONE: Ing. Daniele GERBONI
COLLABORATORE: Ing. Giulio Ubaldo ONDELLI

A TERMINE DI LEGGE CI RISERVIAMO LA PROPRIETÀ DI QUESTO DISEGNO, CON DIVIETO DI RIPRODURLO E RENDERLO COMUNQUE NOTO A TERZI O A DITTE CONCORRENTI SENZA NOSTRA AUTORIZZAZIONE SCRITTA.