1a
1b
1c
1d
7
6
8
+11.43 MEDIA COPERTURA
+8.05
+4.67
+0.67
+0.59
+0.47
+0.50
+0.65
+0.00
-2.70
-5.72
+LIVELLO MEDIO DEL MARE
ASSE STRADALE
VIALE DELLA VITTORIA
VIALE DEI PARTIGIANI
VARIABILE
GHIAIA TONDA LAVATA
T.N.T.
ISOLANTE TERMICO
FILM IN POLIETILENE
IMPERMEABILIZZAZIONE
MASSETTO ALLEGGERITO
SOLAIO
PAVIMENTO
MASSETTO PER PAVIMENTO
FILM IN POLIETILENE
MASSETTO ALLEGGERITO
SOLAIO
PAVIMENTO GALLEGGIANTE
SOLAIO
PAVIMENTO GALLEGGIANTE
ISOLANTE TERMICO PIU'
FILM IN POLIETILENE
SOLAIO
PAVIMENTAZIONE PIAZZA
MASSETTO PER PAVIMENTO
IMPERMEABILIZZAZIONE
PIU' FILM IN POLIETILENE
MASSETTO ALLEGGERITO
SOLAIO
SOLETTA INTEGRATIVA LISCIATA CON FINITURA
SUPERFICIALE AL QUARZO
SOLAIO
SOLETTA IN CLS CON RETE ELETTROSALDATA E
FINITURA SUPERFICIALE AL QUARZO
BARRIERA AL VAPORE IN POLIETILENE
PLATEA
MAGRONE
180
780
750
750
750
750
500
48
750
750
640
480
1
2
3
4
5
6
7
8
12
13
14
15
16

PLANIMETRIA
DI RIFERIMENTO

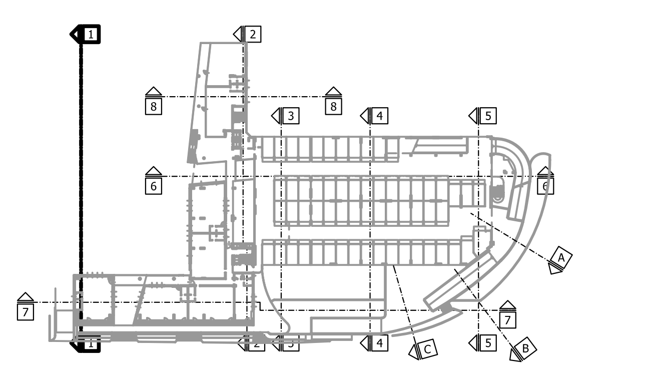

ELENCO ELABORATI ARCHITETTONICI		
R1	RILIEVO PLANO-ALTIMETRICO - Quadro R1	Sc. 1:100
R2	RILIEVO PLANO-ALTIMETRICO - Quadro R2	Sc. 1:100
A0	PLANIMETRIA GENERALE	Sc. 1:200
A1	PIANTA LIVELLO -2 E QUADRO D'UNIONE	Sc. 1:200
A2	PIANTA LIVELLO -2 (Quadro A2)	Sc. 1: 50
A3	PIANTA LIVELLO -2 (Quadro A3)	Sc. 1: 50
A4	PIANTA LIVELLO -2 (Quadro A4)	Sc. 1: 50
A5	PIANTA LIVELLO -2 (Quadro A5)	Sc. 1: 50
A6	PIANTA LIVELLO -2 (Quadro A6)	Sc. 1: 50
A7	PIANTA LIVELLO -1 E QUADRO D'UNIONE	Sc. 1:200
A8	PIANTA LIVELLO -1 (Quadro A8)	Sc. 1: 50
A9	PIANTA LIVELLO -1 (Quadro A9)	Sc. 1: 50
A10	PIANTA LIVELLO -1 (Quadro A10)	Sc. 1: 50
A11	PIANTA LIVELLO -1 (Quadro A11)	Sc. 1: 50
A12	PIANTA LIVELLO -1 (Quadro A12)	Sc. 1: 50
A13	PIANTA LIVELLO 0 E QUADRO D'UNIONE	Sc. 1:200
A14	PIANTA LIVELLO 0 (Quadro A14)	Sc. 1: 50
A15	PIANTA LIVELLO 0 (Quadro A15)	Sc. 1: 50
A16	PIANTA LIVELLO 0 (Quadro A16)	Sc. 1: 50
A17	PIANTA LIVELLO 0 (Quadro A17)	Sc. 1: 50
A18	PIANTA LIVELLO 0 (Quadro A18)	Sc. 1: 50
A19	PIANTA LIVELLO +1 E QUADRO D'UNIONE	Sc. 1:200
A20	PIANTA LIVELLO +1 (Quadro A20)	Sc. 1: 50
A21	PIANTA LIVELLO +1(Quadro A21)	Sc. 1: 50
A22	PIANTA LIVELLO +1 (Quadro A22)	Sc. 1: 50
A23	PIANTA LIVELLO +2 E QUADRO D'UNIONE	Sc. 1:200
A24	PIANTA LIVELLO +2 (Quadro A24)	Sc. 1: 50
A25	PIANTA LIVELLO +2 (Quadro A25)	Sc. 1: 50
A26	PIANTA LIVELLO +2 (Quadro A26)	Sc. 1: 50
A27	PIANTA LIVELLO COPERTURA E QUADRO D'UNIONE	Sc. 1:200
A28	PIANTA LIVELLO COPERTURA (Quadro A28)	Sc. 1: 50
A29	PIANTA LIVELLO COPERTURA (Quadro A29)	Sc. 1: 50
A30	PIANTA LIVELLO COPERTURA (Quadro A30)	Sc. 1: 50
A31	PROSPETTI	Sc. 1:200
A32	PROSPETTO SUD-OVEST (Viale DEI PARTIGIANI)	Sc. 1: 50
A33	PROSPETTO NORD-OVEST (Viale FIUME)	Sc. 1: 50
A34	PROSPETTO NORD-EST (Viale DELLA VITTORIA)	Sc. 1: 50
A35	PROSPETTO SUD-EST	Sc. 1: 50
A36	SEZIONE -1-	Sc. 1: 50
A37	SEZIONE -2-	Sc. 1: 50
A38	SEZIONE -3-	Sc. 1: 50
A39	SEZIONE -4-	Sc. 1: 50
A40	SEZIONE -5-	Sc. 1: 50
A41	SEZIONE -6- (Quadro Sx)	Sc. 1: 50
A42	SEZIONE -6- (Quadro Dx)	Sc. 1: 50
A43	SEZIONE -7- (Quadro Sx)	Sc. 1: 50
A44	SEZIONE -7- (Quadro Dx)	Sc. 1: 50
A45	SEZIONE -8-	Sc. 1: 50
A46	SEZIONI -A, B e C-	Sc. 1: 50
A47	SEZIONE -1- (Part. 1a - 1b)	Sc. 1: 20
A48	SEZIONE -1- (Part. 1c - 1d)	Sc. 1: 20
A49	SEZIONE -2- (Part. 2a - 2b - 2c - 2d)	Sc. 1: 20
A50	SEZIONE -3- (Part. 3a - 3b - 3c)	Sc. 1: 20
A51	SEZIONE -4- (Part. 4a - 4b)	Sc. 1: 20
A52	SEZIONE -5- (Part. 5a - 5b)	Sc. 1: 20
A53	SEZIONE -6- (Part. 6a - 6b)	Sc. 1: 20
A54	SEZIONE -6- (Part. 6c - 6d)	Sc. 1: 20
A55	SEZIONE -7- (Part. 7a - 7b)	Sc. 1: 20
A56	SEZIONE -8- (Part. 8a - 8b - 8c)	Sc. 1: 20
A57	ABACO DELLE MURATURE	Sc. 1: 5
A58	ABACO GIUNTI STRUTTURALI	Sc. 1: 2
A59	ABACO INFISSI	Sc. 1: 50
A60	ABACO DELLA SEGNALETICA ISTITUZIONALE, DIREZIONALE e di SICUREZZA	Sc. F.S.
A61	RENDERING	Sc. F.S.
A62	PLANIMETRIE CON INDICAZIONE DEGLI SPAZI A PARETE PER AFFISSIONI PUBBLICITARIE	Sc. 1:500

COMUNE DI PESARO

PESAROPARCHEGGI s.p.a.

REALIZZAZIONE "CHIAVI IN MANO" DEL PARCHEGGIO MULTIPIANO PER AUTOVETTURE DA ERIGERSI NELL'AREA COMPRESA TRA I VIALI FIUME, DELLA VITTORIA E PARTIGIANI IN PESARO

PROGETTO DEFINITIVO ESECUTIVO

SCALA: 1:50	ARCHITETTONICO
TAV.: **A36**	OGGETTO: SEZIONE -1-
DATA: 18.11.2003	

DITTE PROPONENTI
ASSOCIATE IN A.T.I.:

CAPOGRUPPO:

MULAZZANI ITALINO S.p.a.
Via Carrate n°20
MONTEGRIDOLFO (RN)
P.Iva 02120430406
tel. 0721-22856

MANDANTI:

COSTRUZIONI
GIUSEPPE MONTAGNA S.r.l.
P.le Garibaldi n°17
61100 - PESARO (PU)
P.Iva 00935940411

MULAZZANI G. & G. S.p.a.
Via Nazionale n°79/E
61022 - BOTTEGA DI COLBORDOLO (PU)
P.Iva 02077400410

C.O.SPE.
Costruzioni Opere Speciali S.r.l.
Via Einaudi n°17
61032 - FANO (PU)
P.Iva 00467760419

Arch. MARCO GAUDENZI
Via Della Sanita' n°44
61100 - PESARO (PU)
P.Iva 01031550419
associato in A.T.P. con gli specialisti

PROGETTISTA RESPONSABILE : Arch. MARCO GAUDENZI
COLLABORATORI:
Elena BAFFONI
Franco CENCIARINI
Monica CIACCO
Emanuele GERBONI
Simona GUIDI
Alberto IANNETTI
Fabio PRADARELLI

PROGETTAZIONE SPECIALISTICA:

INGEGNERIA STRUTTURALE: Ing. AGOSTINO BODINI
COLLABORATORI:
Ing. Francesco BODINI
Geom. Antonio LUCARELLI

IMPIANTISTICA: P.I. AURELIO SIMONCELLI
COLLABORATORI:
ENERECO S.C.a.r.l.
Ing. Federico BANCI
Ing. Piergiorgio BUCHI
P.Ind. Lorenzo MANZO
Ing. Michele PAOLA
P.Ind. Egiziano SANTI
Ing. Mauro ZAGARIA

INGEGNERIA GEOTECNICA: S.G.A.I. S.r.l. di Edmondo Forlani & C.
Ing. Andrea FORLANI
COLLABORATORI:
Ing. Alessandro CASADEI
Geol. Giorgio CIUFFOLI
P.Ind. Olaf CRESCENTINI
Ing. Claudio GIULIETTI

GESTIONE E PIANIFICAZIONE
DEL PROGETTO: Ing. Daniele GERBONI

COORDINAMENTO DELLA SICUREZZA
IN FASE DI PROGETTAZIONE: Ing. Daniele GERBONI
COLLABORATORE: Ing. Giulio Ubaldo ONDELLI

A TERMINE DI LEGGE CI RISERVIAMO LA PROPRIETÀ DI QUESTO DISEGNO, CON DIVIETO DI RIPRODURLO E RENDERLO COMUNQUE NOTO A TERZI O A DITTE CONCORRENTI SENZA NOSTRA AUTORIZZAZIONE SCRITTA.