7a

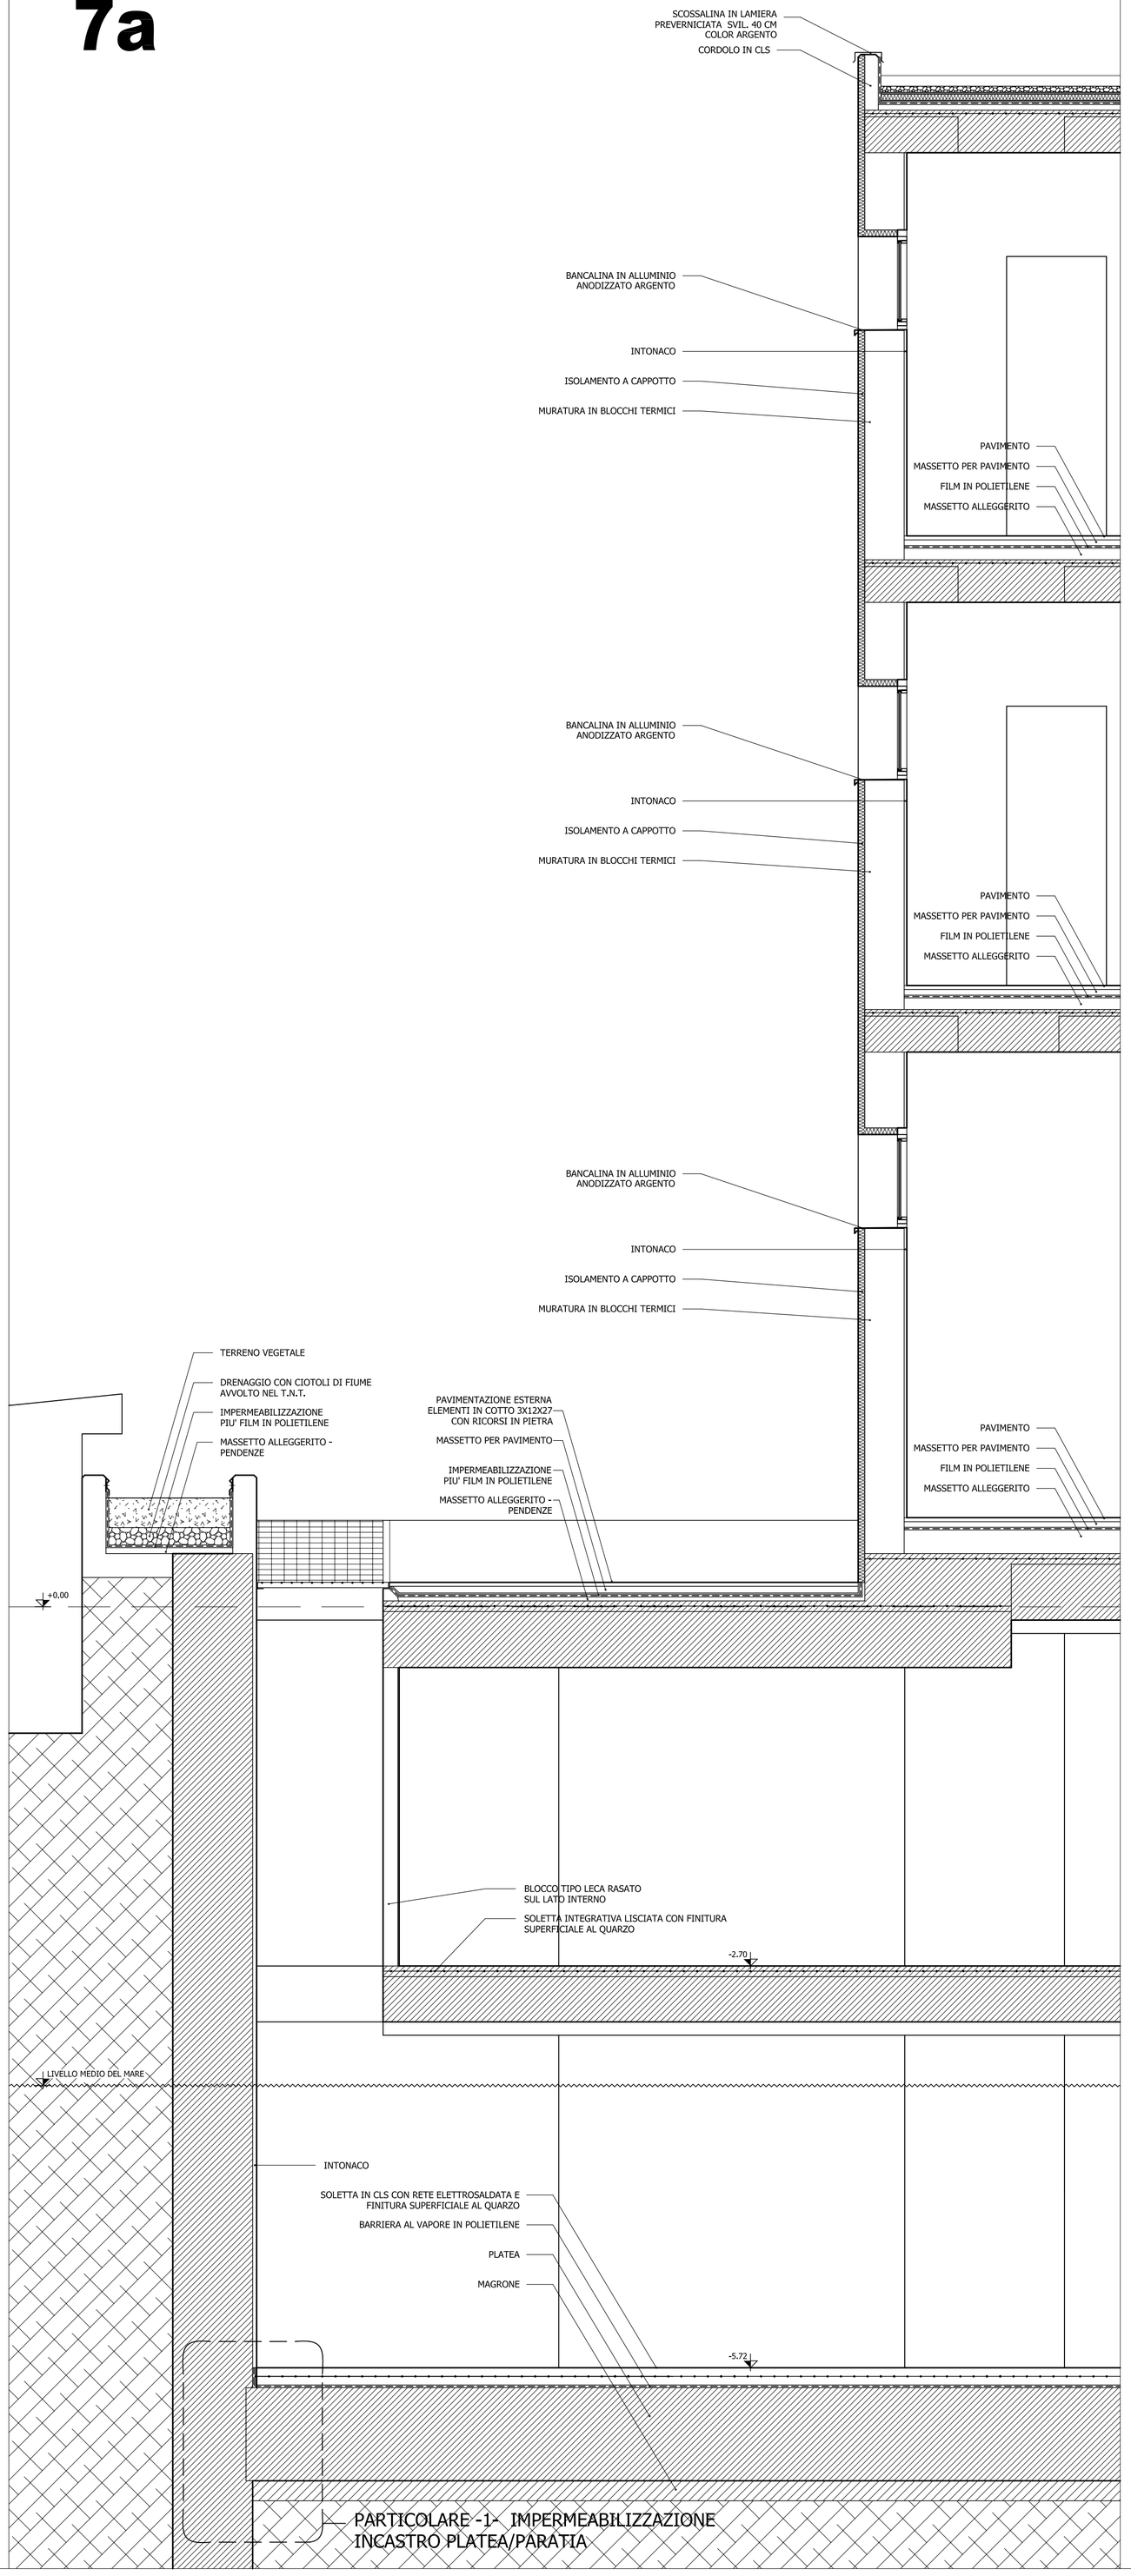

7b

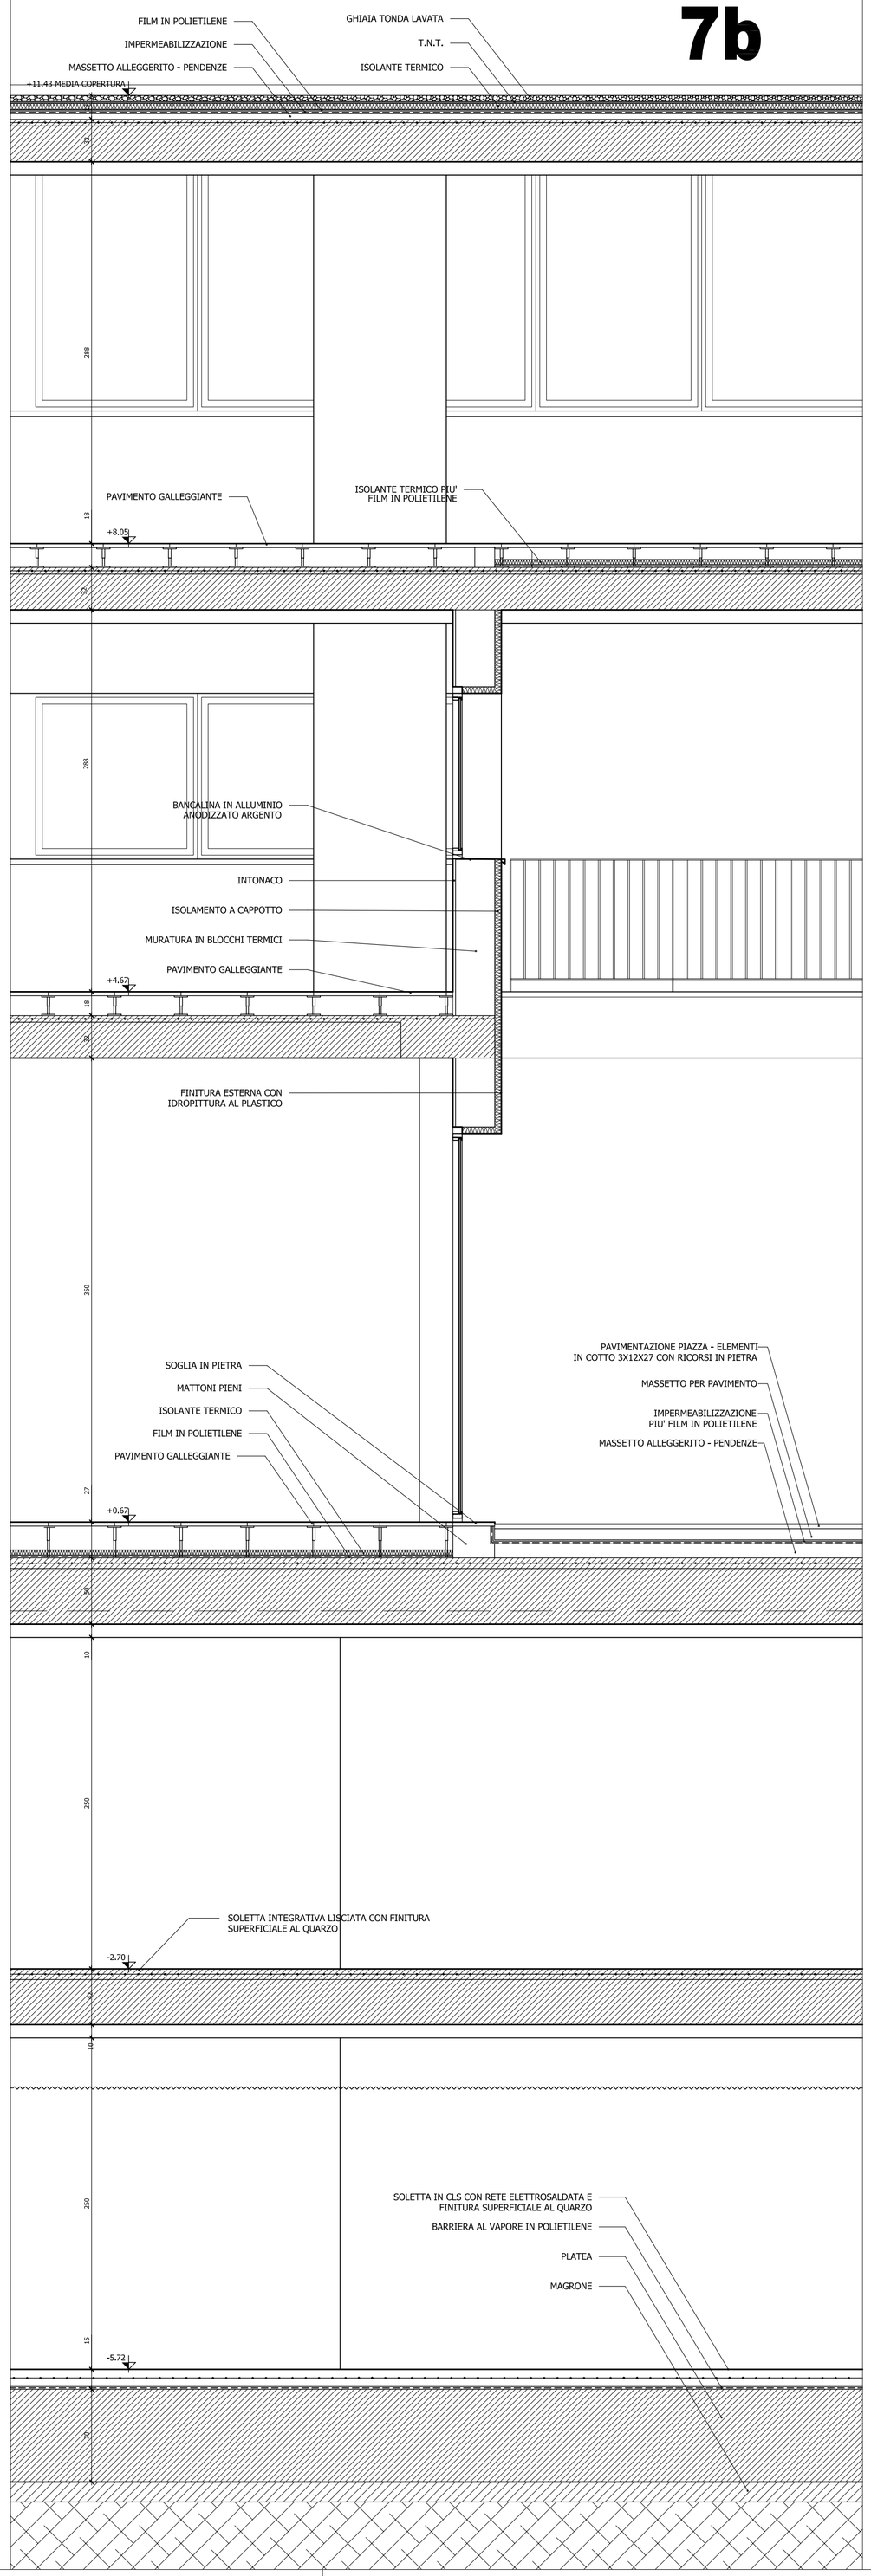

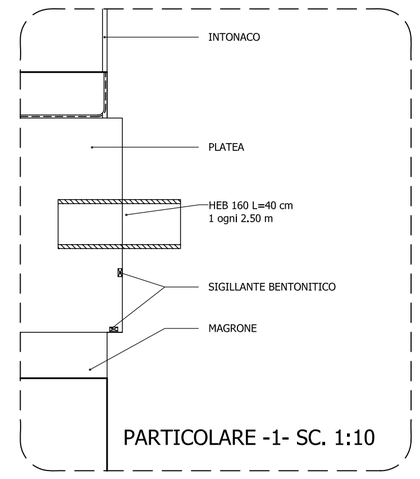

R1	ELENCO ELABORATI ARCHITETTONICI		
R2	ELENCO ELABORATI ARCHITETTONICI - Quadro R1	%	1|100
A0	ELENCO ELABORATI ARCHITETTONICI - Quadro R2	%	1|100
A1	PLANIMETRIA GENERALE	%	1|200
A2	PIANTA LIVELLO +3 QUADRO D'INSIEME	%	1|200
A3	PIANTA LIVELLO +3 (Quadro A1)	%	1|100
A4	PIANTA LIVELLO +3 (Quadro A2)	%	1|100
A5	PIANTA LIVELLO +3 (Quadro A3)	%	1|100
A6	PIANTA LIVELLO +3 (Quadro A4)	%	1|100
A7	PIANTA LIVELLO +1 QUADRO D'INSIEME	%	1|200
A8	PIANTA LIVELLO +1 (Quadro A5)	%	1|100
A9	PIANTA LIVELLO +1 (Quadro A6)	%	1|100
A10	PIANTA LIVELLO +1 (Quadro A7)	%	1|100
A11	PIANTA LIVELLO +1 (Quadro A8)	%	1|100
A12	PIANTA LIVELLO +1 (Quadro A9)	%	1|100
A13	PIANTA LIVELLO +1 (Quadro A10)	%	1|100
A14	PIANTA LIVELLO +1 QUADRO D'INSIEME	%	1|200
A15	PIANTA LIVELLO +2 (Quadro A11)	%	1|100
A16	PIANTA LIVELLO +2 (Quadro A12)	%	1|100
A17	PIANTA LIVELLO +2 (Quadro A13)	%	1|100
A18	PIANTA LIVELLO +2 (Quadro A14)	%	1|100
A19	PIANTA LIVELLO +2 QUADRO D'INSIEME	%	1|200
A20	PIANTA LIVELLO +3 (Quadro A15)	%	1|100
A21	PIANTA LIVELLO +3 (Quadro A16)	%	1|100
A22	PIANTA LIVELLO +3 (Quadro A17)	%	1|100
A23	PIANTA LIVELLO +3 QUADRO D'INSIEME	%	1|200
A24	PIANTA LIVELLO +3 (Quadro A18)	%	1|100
A25	PIANTA LIVELLO +3 (Quadro A19)	%	1|100
A26	PIANTA LIVELLO COPERTURA (Quadro A20)	%	1|100
A27	PIANTA LIVELLO COPERTURA E QUADRO D'INSIEME	%	1|200
A28	PIANTA LIVELLO COPERTURA (Quadro A21)	%	1|100
A29	PIANTA LIVELLO COPERTURA (Quadro A22)	%	1|100
A30	PIANTA LIVELLO COPERTURA (Quadro A23)	%	1|100
A31	PROSPETTI	%	1|200
A32	PROSPETTO SUD-OVEST (VIA DEI MARTIRIANI)	%	1|100
A33	PROSPETTO NORD-OVEST (VIA FIUME)	%	1|100
A34	PROSPETTO NORD-EST (VIA DELLA VITTORIA)	%	1|100
A35	PROSPETTO SUD-EST	%	1|100
A36	SEZIONE -1-	%	1|100
A37	SEZIONE -2-	%	1|100
A38	SEZIONE -3-	%	1|100
A39	SEZIONE -4-	%	1|100
A40	SEZIONE -5-	%	1|100
A41	SEZIONE -6- (Quadro 5I)	%	1|100
A42	SEZIONE -6- (Quadro 5J)	%	1|100
A43	SEZIONE -7- (Quadro 5K)	%	1|100
A44	SEZIONE -7- (Quadro 5L)	%	1|100
A45	SEZIONE -8-	%	1|100
A46	SEZIONE A, B e C	%	1|100

REALIZZAZIONE "CHIAVI IN MANO" DEL PARCHEGGIO MULTIPIANO PER AUTOVETTURE DA ERIGERSI NELL'AREA COMPRESA TRA I VIALI FIUME, DELLA VITTORIA E PARTIGIANI IN PESARO

PROGETTO DEFINITIVO ESECUTIVO

COMUNE DI PESARO

PESAROPARCHEGGI s.p.a.

ARCHITETTONICO

OGGETTO:
SEZIONE -7-
Particolari 7a-7b

SCALA: 1:20

TAV.: **A55**

DATA: 18.11.2003

DITTE PROPONENTI ASSOCIATE IN A.T.I.:	
CAPOGRUPPO:	MILIAZZANI, ITALINO S.p.a. Via Mondaino, 47 - 47838 MONTEGRIDOLFO (RN) P.IVA 00152290406
MANDANTI:	Costruzioni Opere Speciali S.r.l. Via Mondaino, 47 - 47838 MONTEGRIDOLFO (RN) P.IVA 02912290406
	GIUSEPPE MONTAGNA S.r.l. Via Cattabrighe n°17 61100 - PESARO (PU) P.IVA 00932590411
	MILIAZZANI G. & G. S.p.a. Via Mondaino, n°79/E 47838 MONTEGRIDOLFO (RN) P.IVA 03077490410
C.O.SPE.	Costruzioni Opere Speciali S.r.l. Via Mondaino, 47 - 47838 MONTEGRIDOLFO (RN) P.IVA 02912290406 tel. 0721-20886
PROGETTISTA RESPONSABILE :	Arch. MARCO GAUDENZI
COLLABORATORI:	Franco CENCIARINI Paolo MARCHINI Monica CIACCO Gian Matteo GIOVANNONI Simone GUIDI Alberto LANFRETTI Paola PANDARELLI
PROGETTAZIONE SPECIALISTICA:	
INGEGNERIA STRUTTURALE:	Ing. AGOSTINO BODINI
COLLABORATORI:	Ing. Francesco BODINI Geom. Antonio LUCARELLI
IMPIANTISTICA:	P.I. AURELIO SIMONCELLI
COLLABORATORI:	ENERECO S.C.a.r.l. Ing. Federico BANCI Ing. Raffaello BALDELLI P.I.Ind. Lorenzo MANZO P.I.Ind. Daniele SANTI Ing. Mauro ZAGAGLIA
INGEGNERIA GEOTECNICA:	S.G.A.I. S.r.l. di Edmondo Forlani & C.
COLLABORATORI:	Ing. Andrea FORLANI Ing. Alessandro GIOVAGNOLI Geol. Giorgio CIUFFOLI P.I.Ind. GM CRESCENTINI Ing. Claudio GIULIETTI
GESTIONE E PIANIFICAZIONE DEL PROGETTO:	Ing. Daniele GERBONI
COORDINAMENTO DELLA SICUREZZA IN FASE DI PROGETTAZIONE:	Ing. Daniele GERBONI
COLLABORATORI:	Ing. Giulio Ulisse ORCELLI

A TERMINE DI LEGGE SI RISERVIAMO LA PROPRIETÀ DI QUESTO DISEGNO, CON DIVIETO DI RIPRODURLO E RENDERLO COMUNQUE NOTO A TERZI O FARNE CONSEGNARE SENZA NOSTRA AUTORIZZAZIONE SCRITTA.