





SEZIONE Y SC.1:10  
VANO PER PASSAGGIO TUBAZIONI GAS DAL VANO CONTATORI ALLA COPERTURA - VEDI PROGETTO IMPIANTI

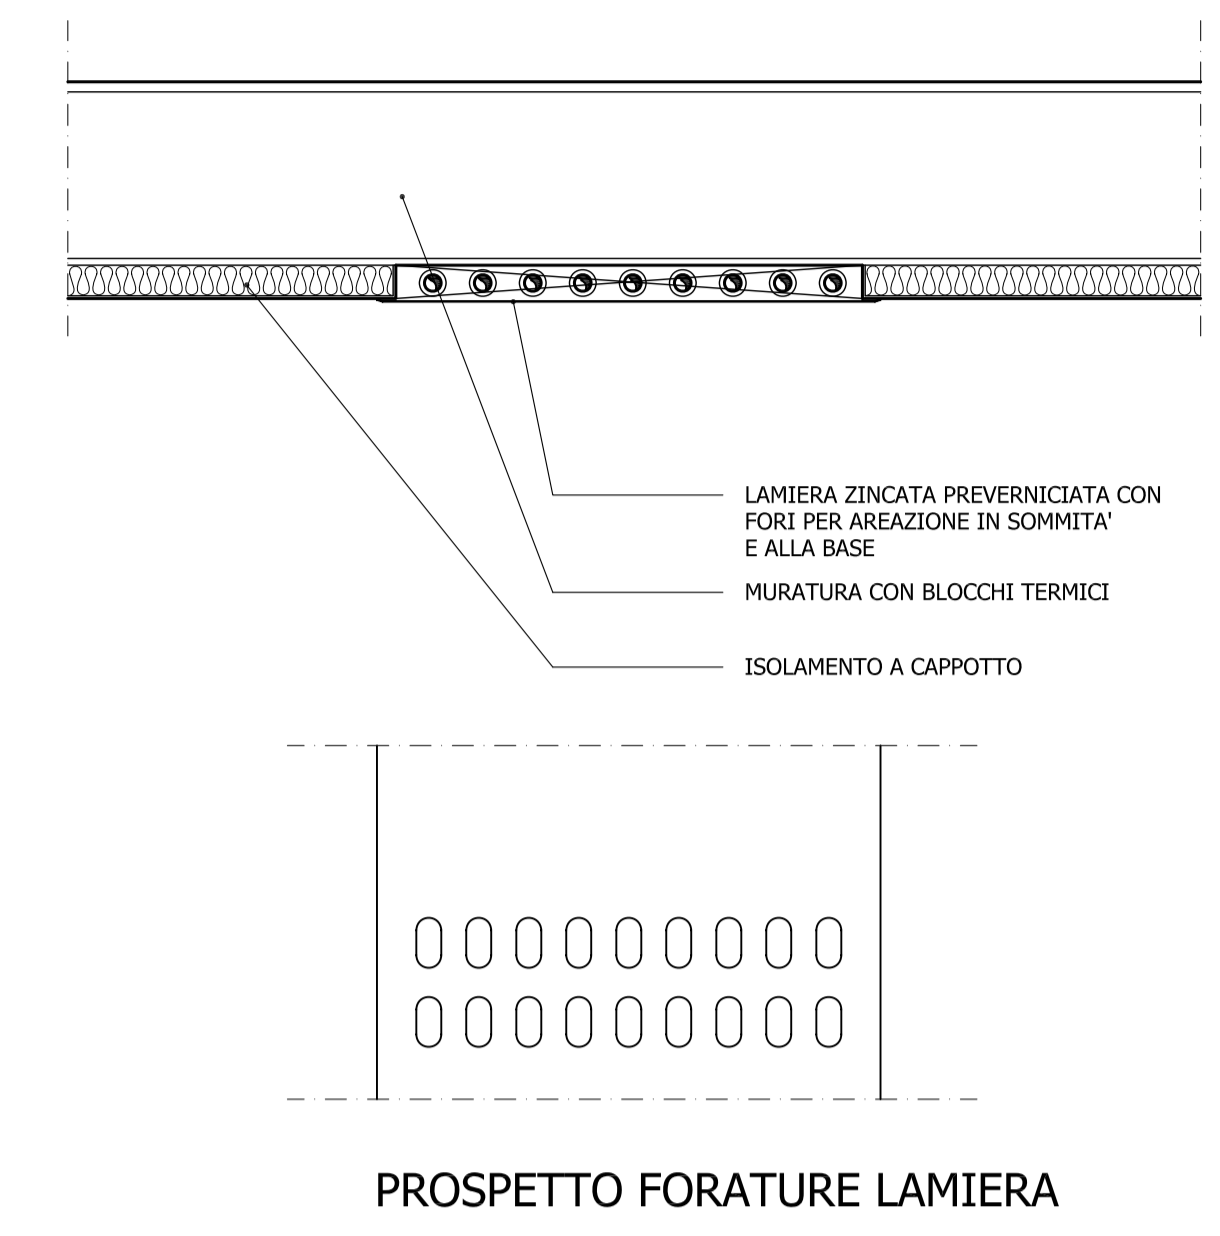


**8a**

**8b**

**8c**

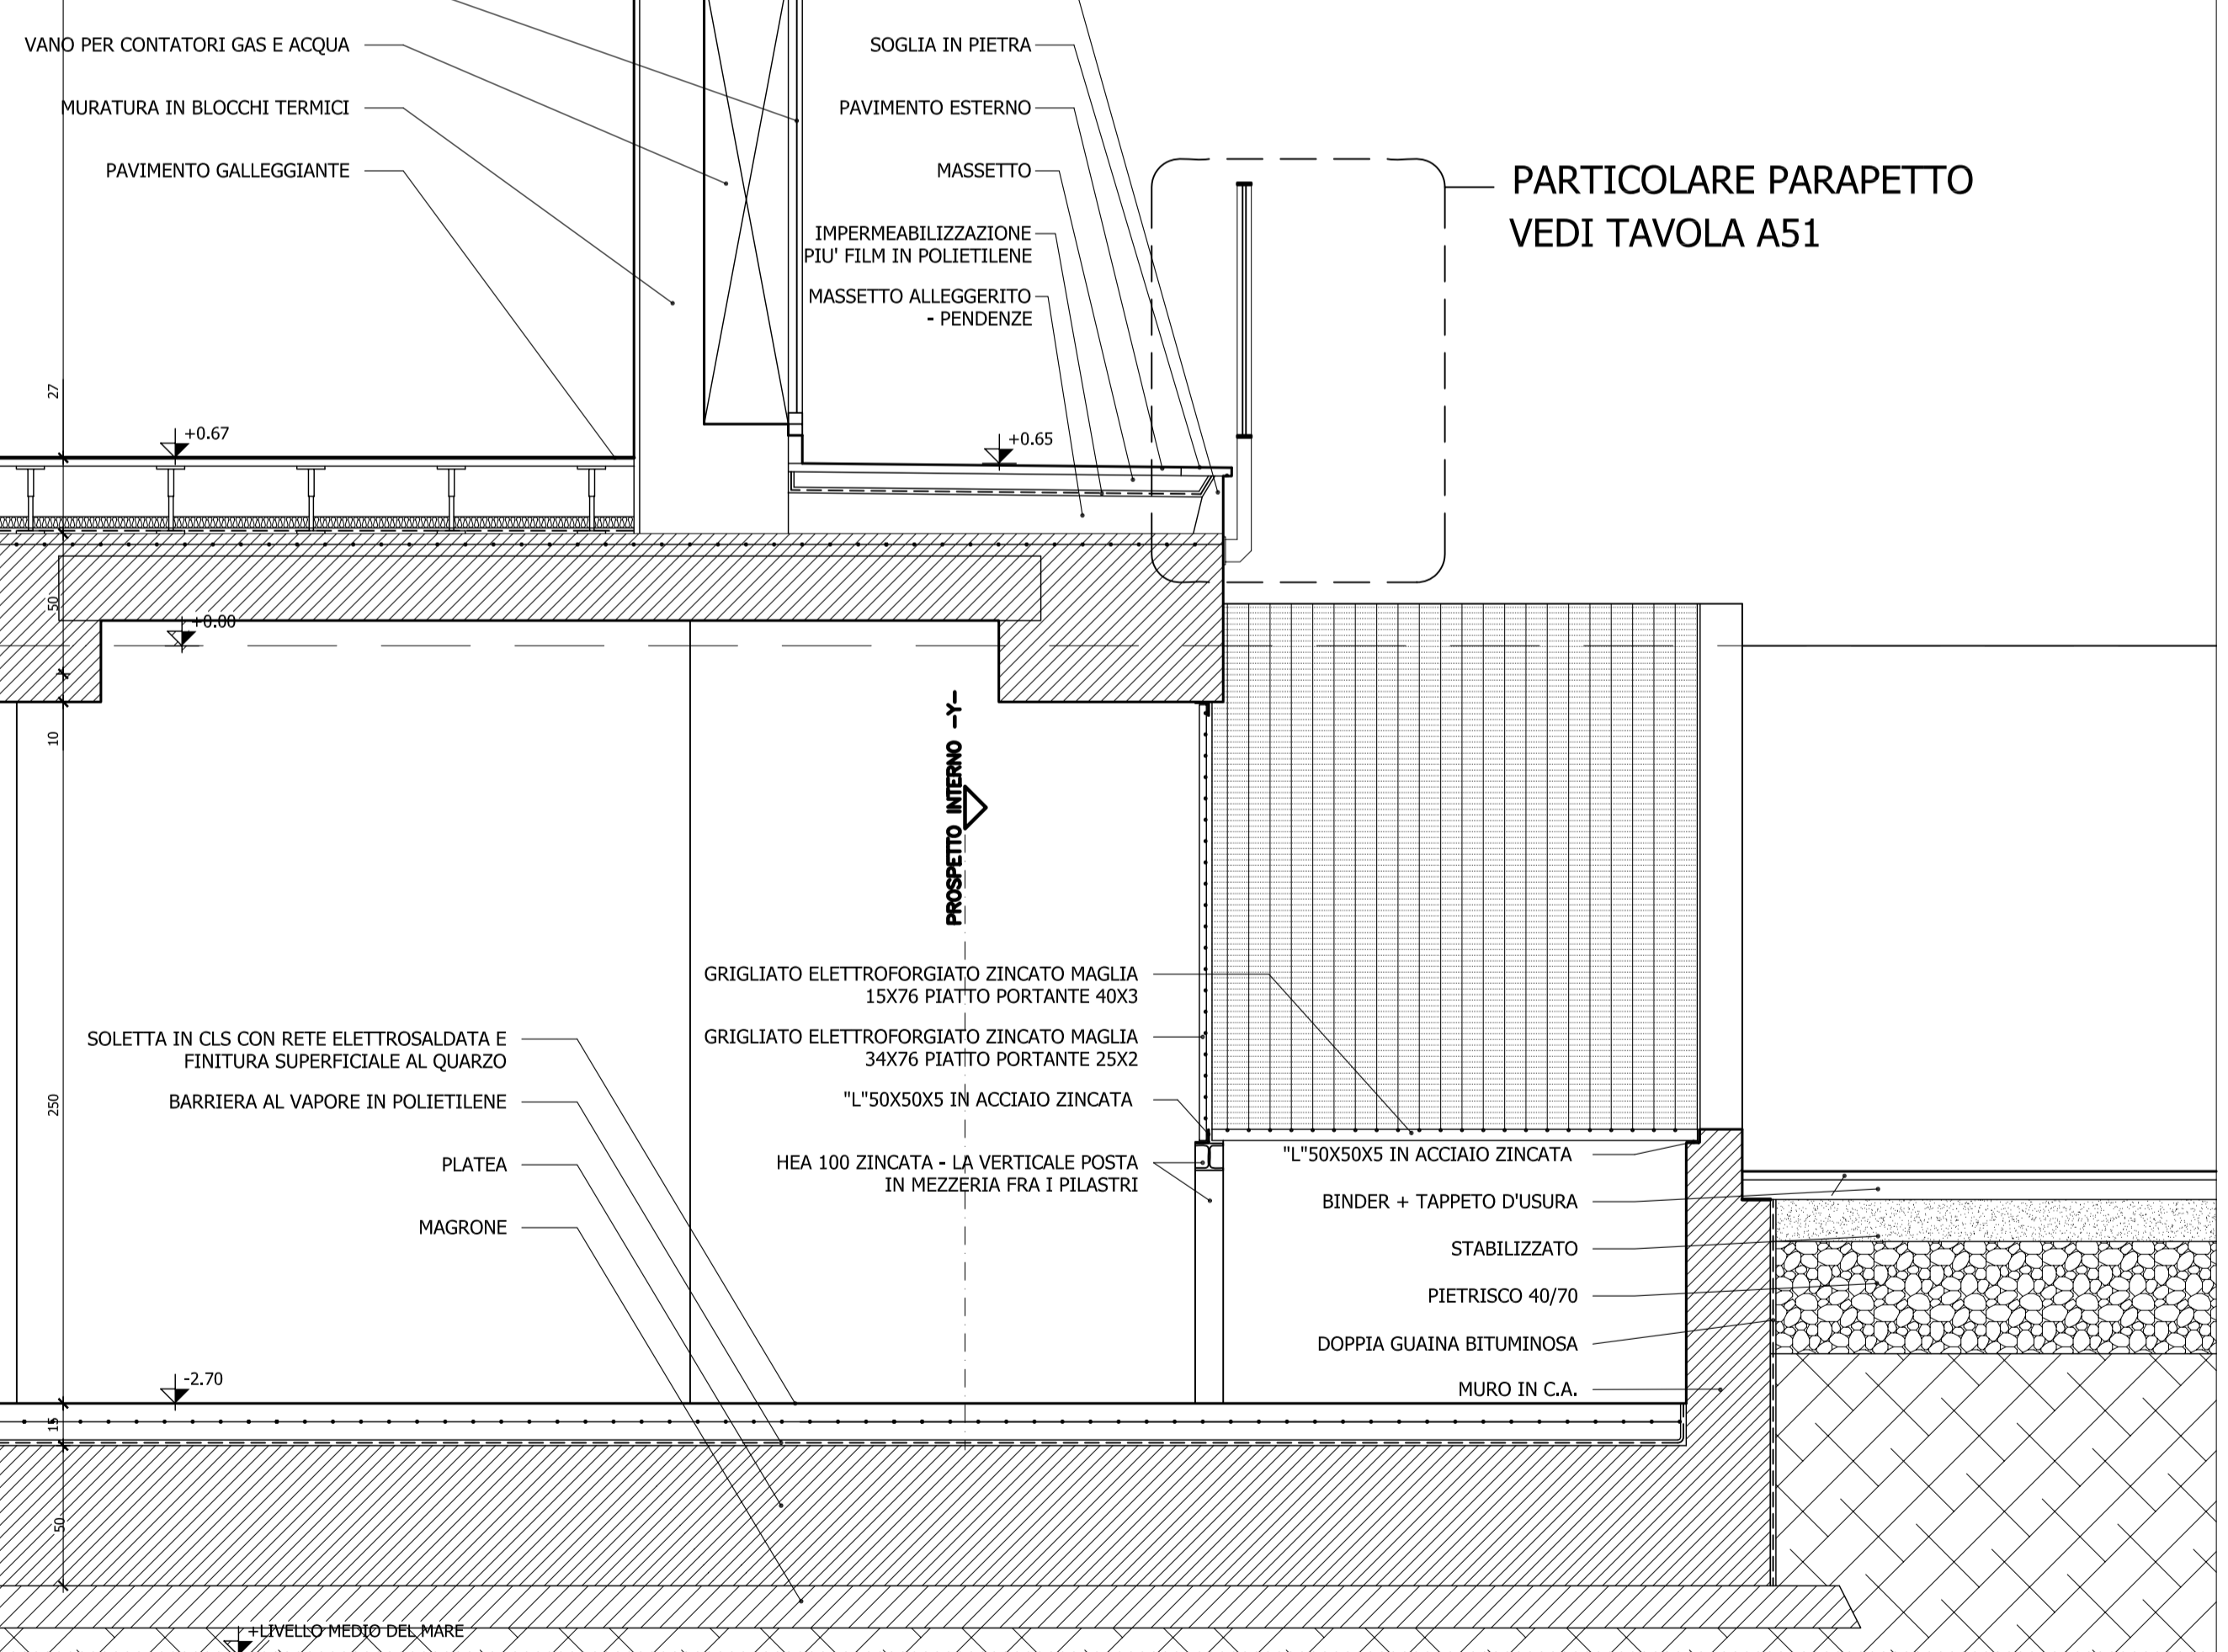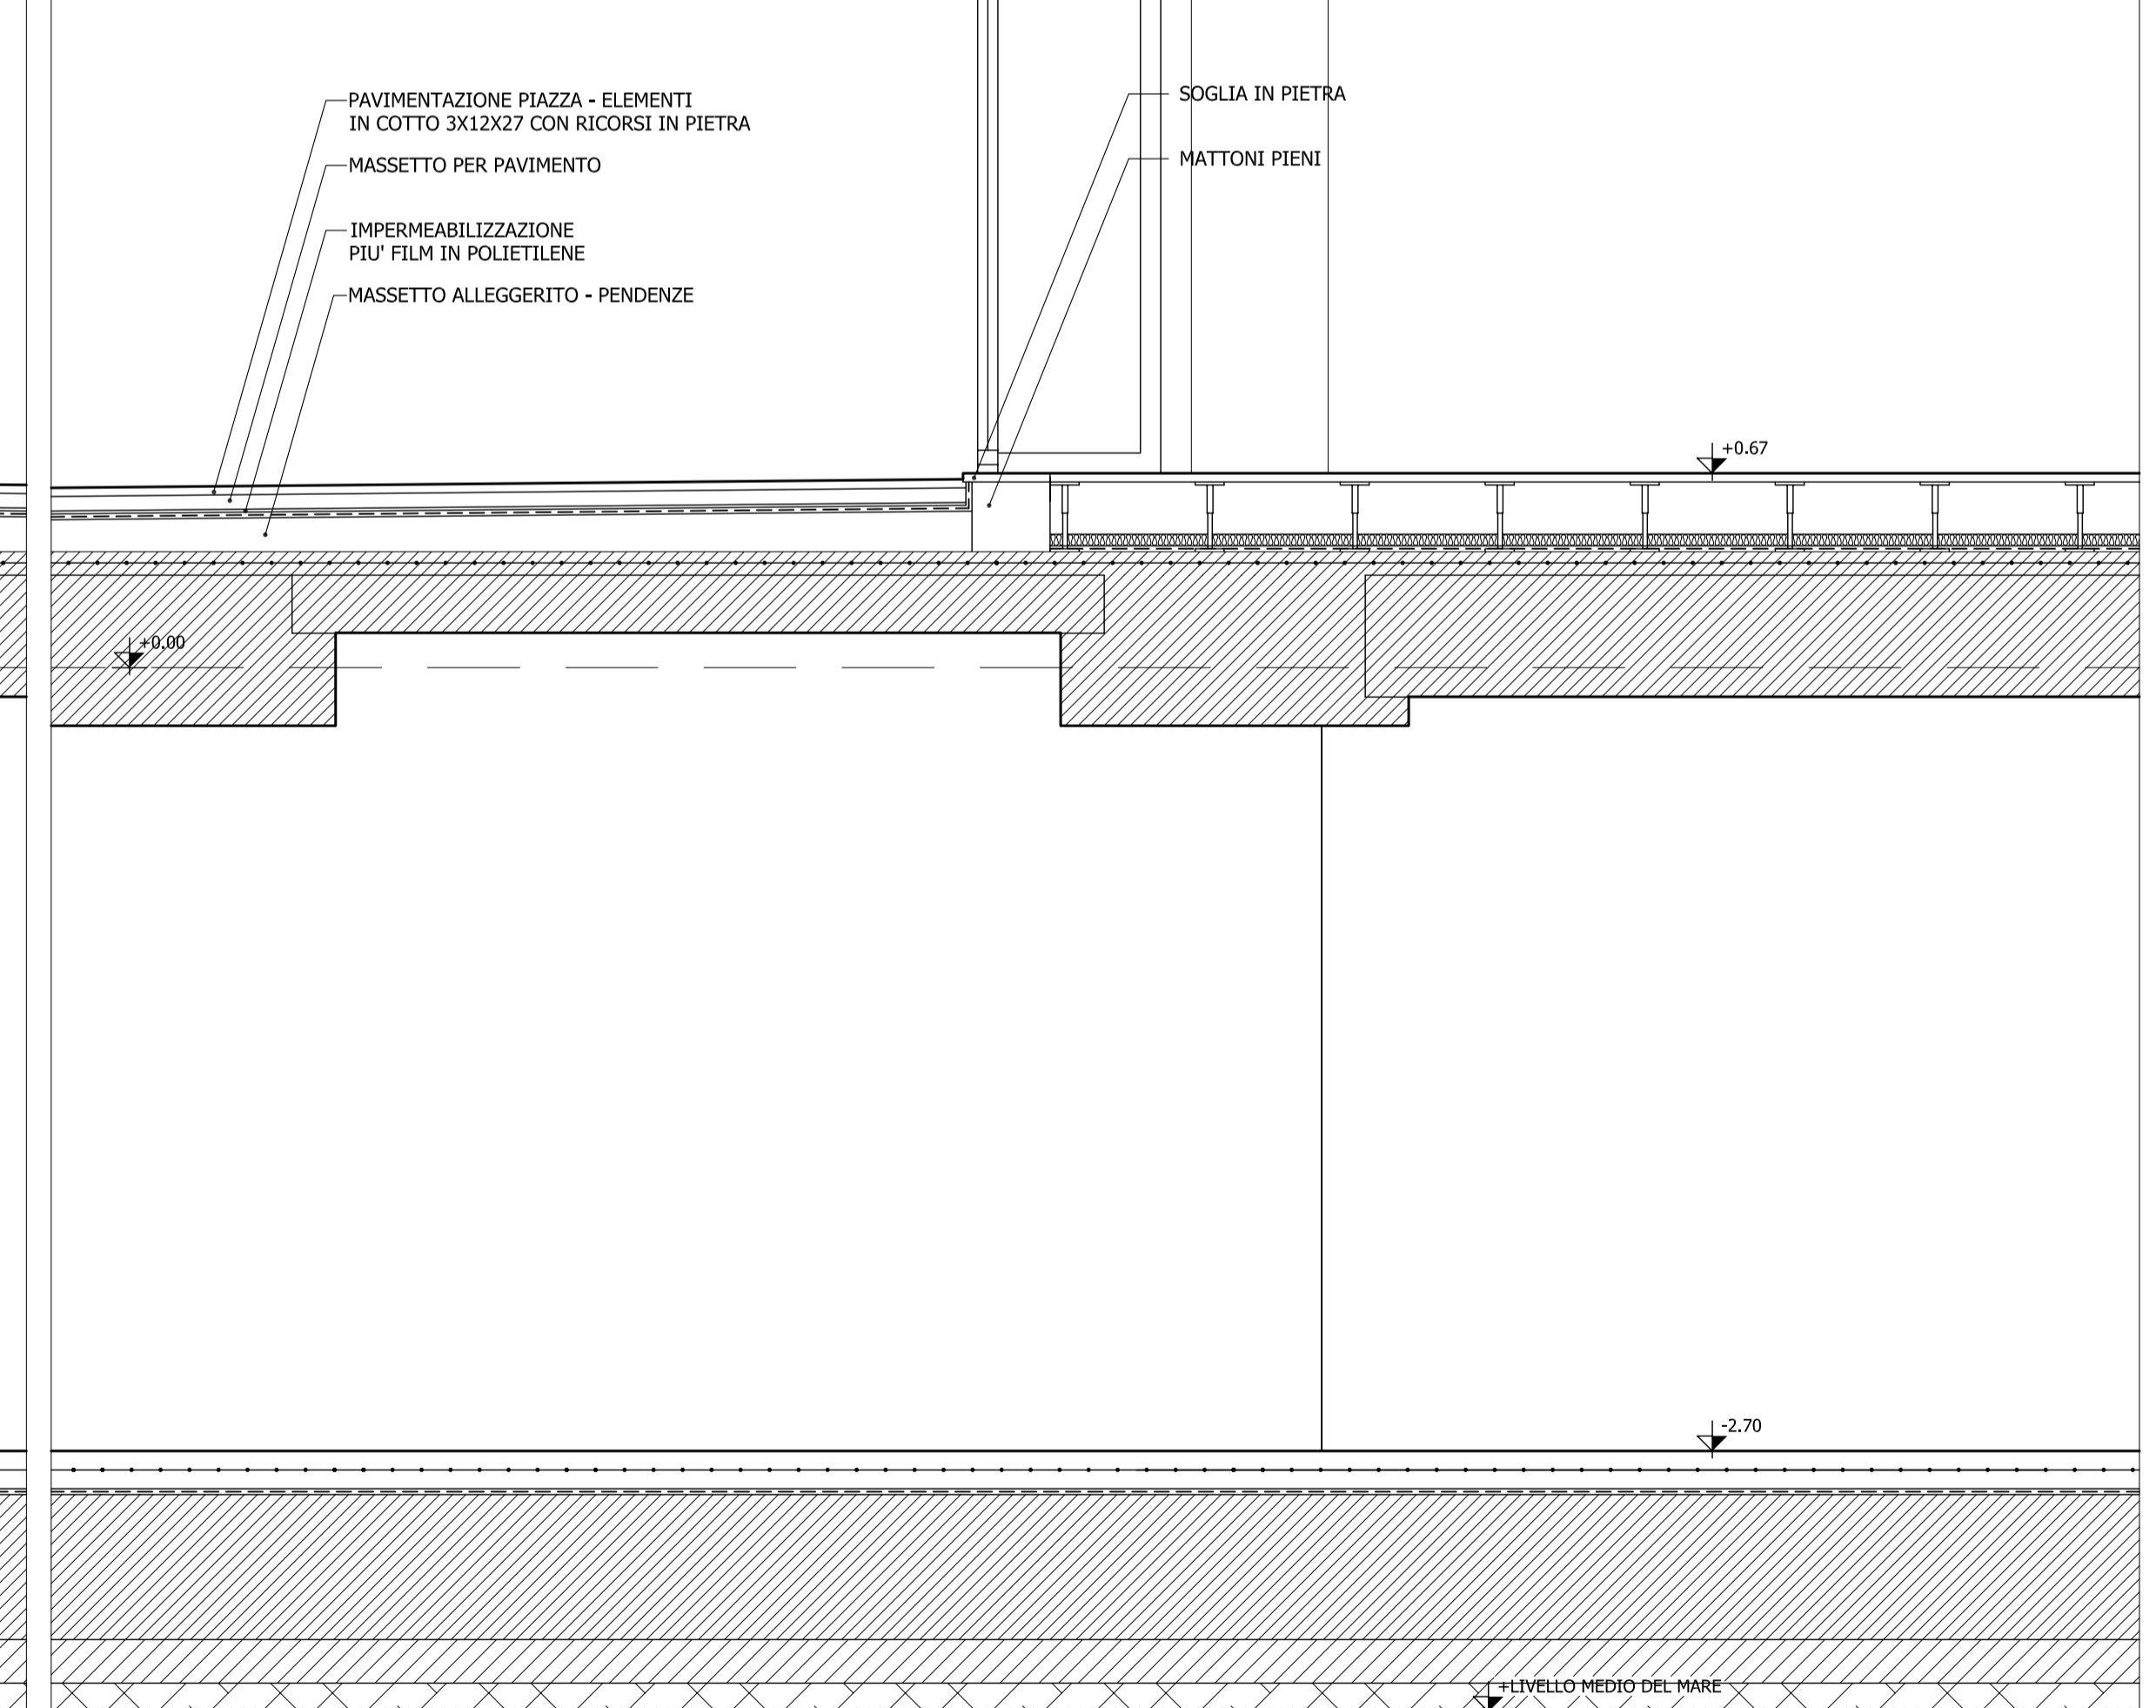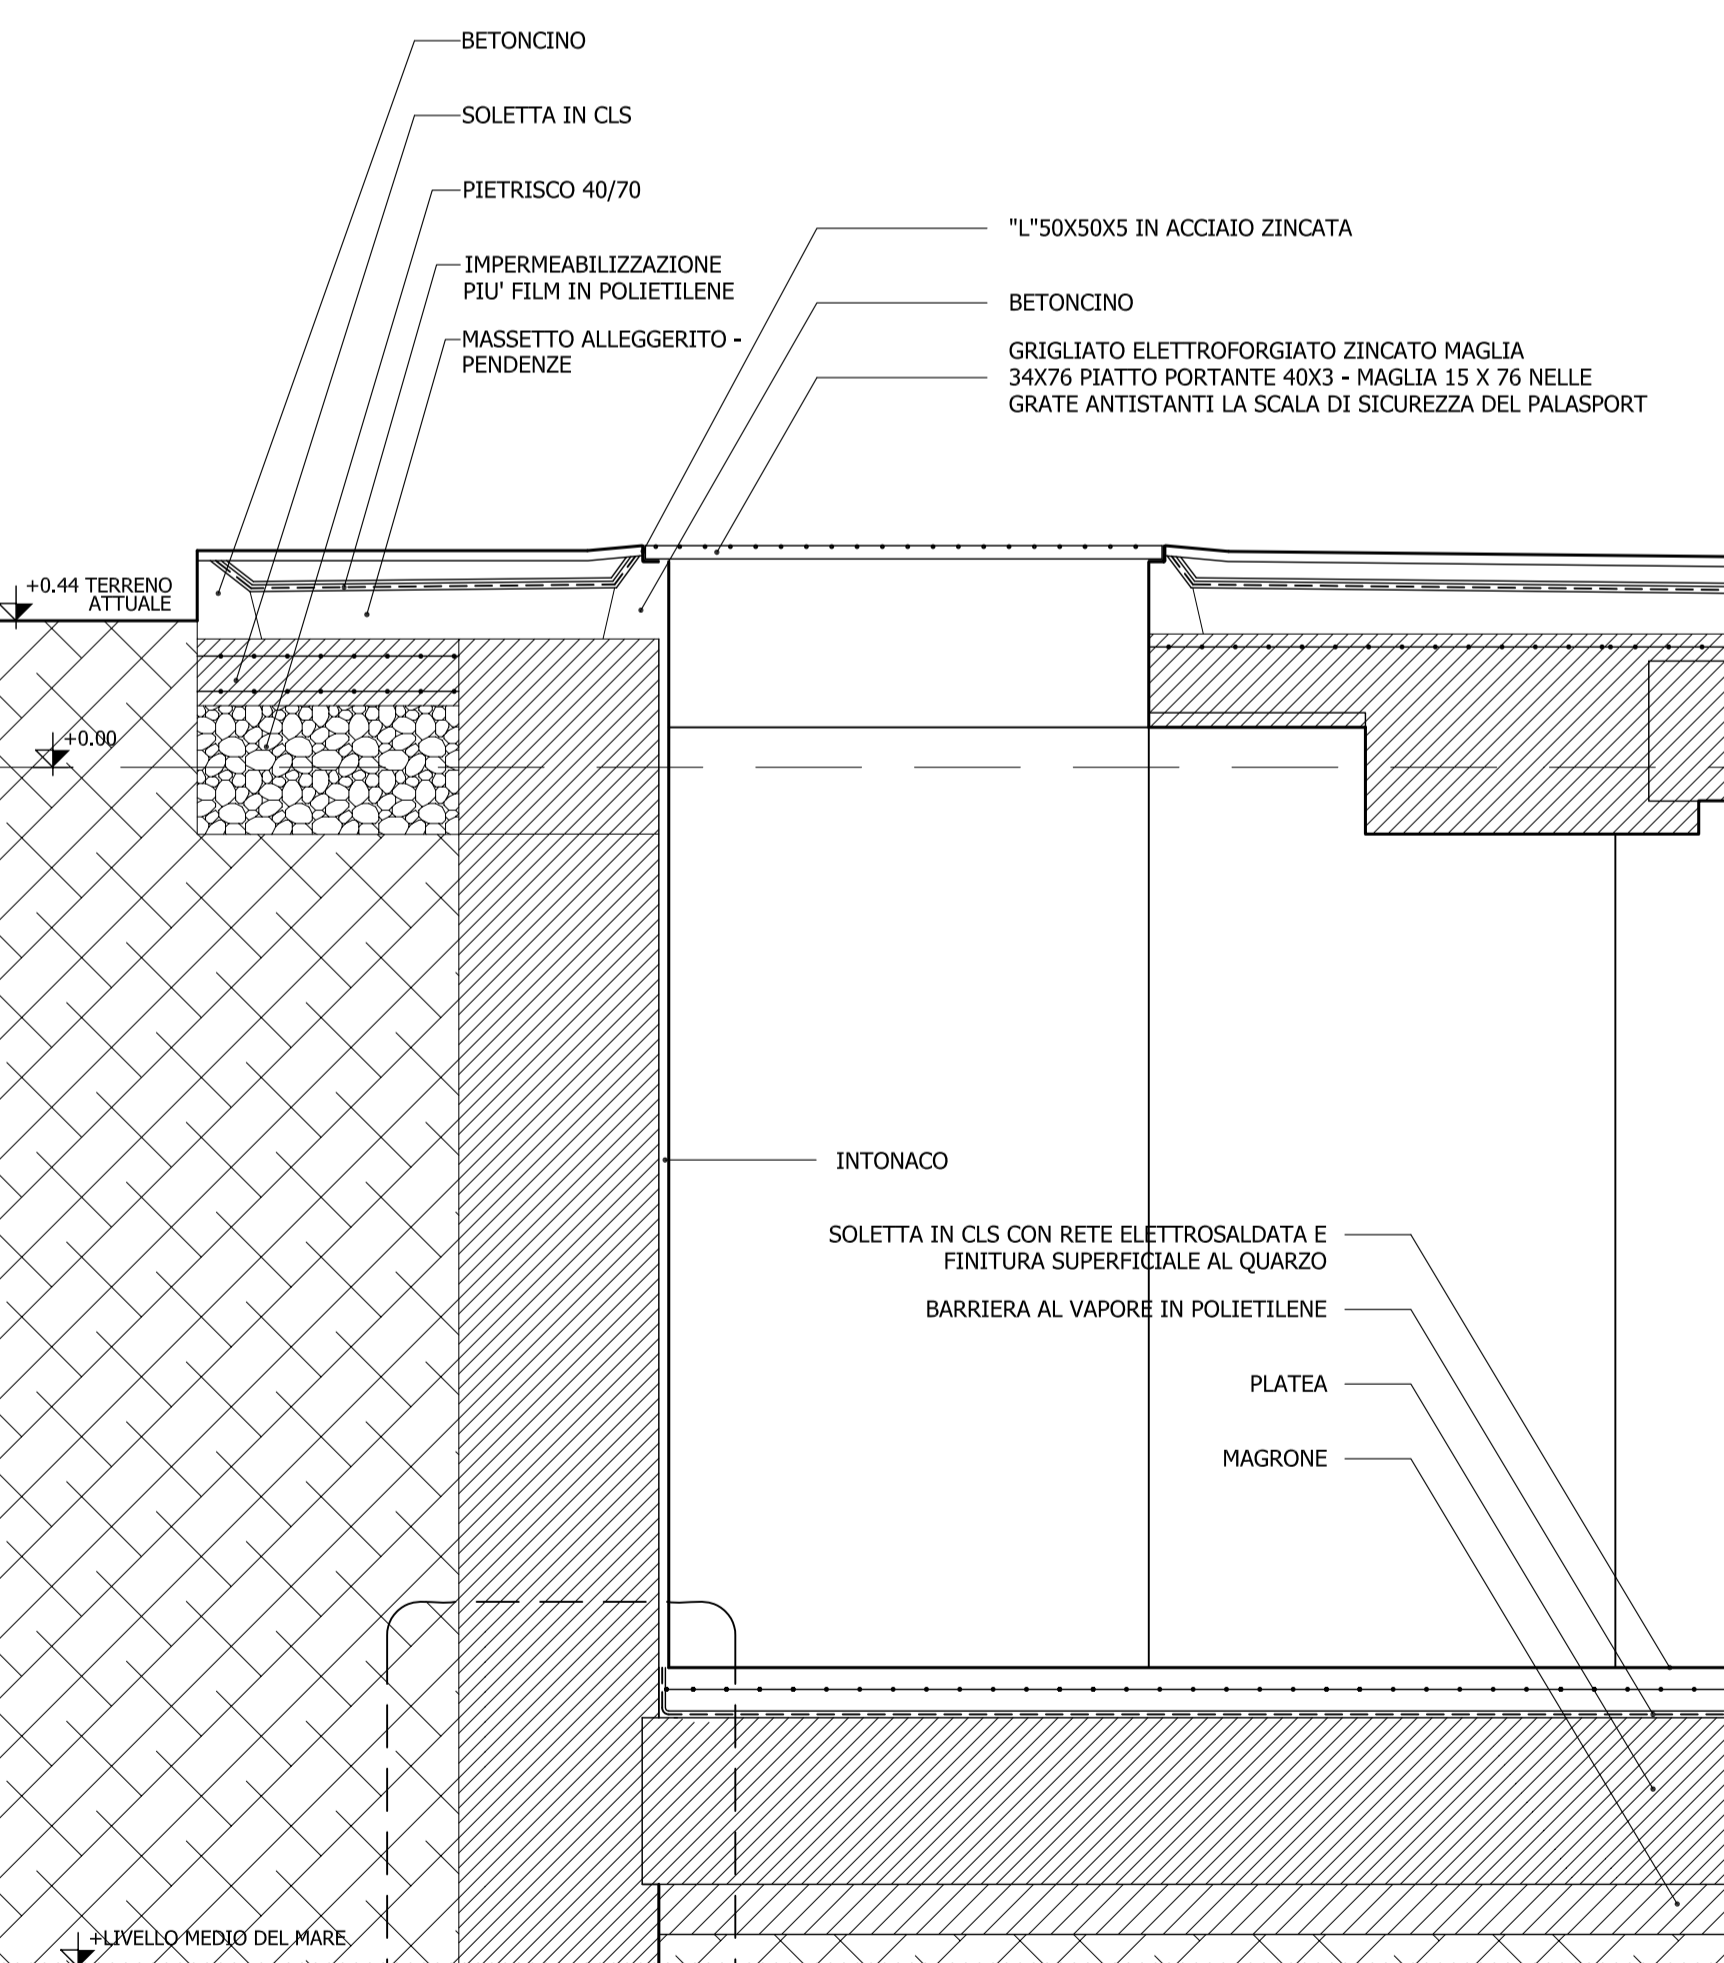

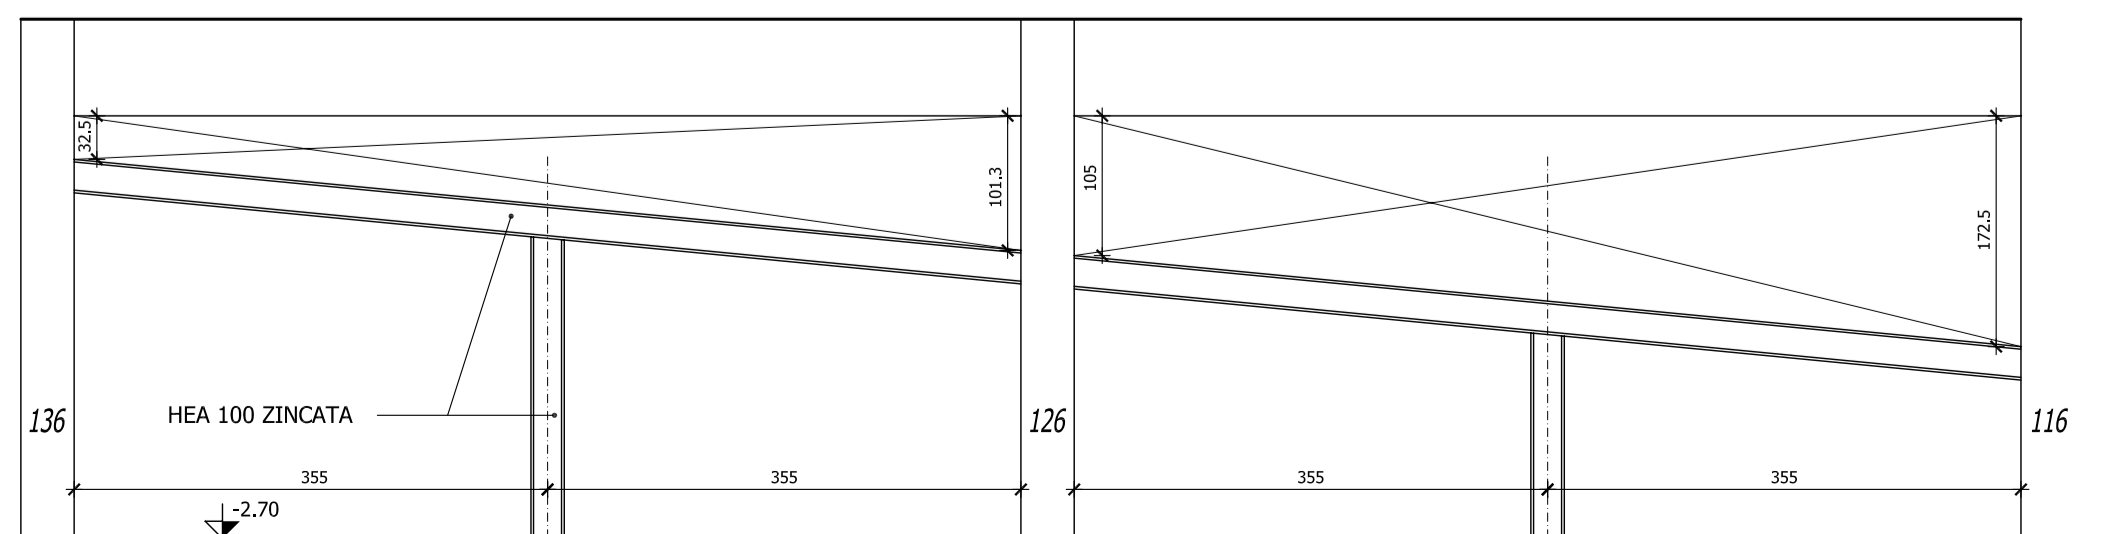

COMUNE DI PESARO      PESAROPARCHEGGI S.p.A.

**REALIZZAZIONE "CHIAVI IN MANO" DEL PARCHEGGIO MULTIPIANO PER AUTOVETTURE DA ERIGERSI NELL'AREA COMPRESA TRA I VIALI FIUME, DELLA VITTORIA E PARTIGIANI IN PESARO**

**PROGETTO DEFINITIVO ESECUTIVO**

SCALA: 1:20      ARCHITETTONICO

TAV.: **A56**      OGGETTO: SEZIONE -8- Particolari 8a-8b-8c

DATA: 18.11.2003

PROGETTISTA RESPONSABILE: Arch. MARCO GAUDENZI  
COLLABORATORI: ENZO BIFFONI, PIERLUIGI CECCHINI, PIETRO GEMELLI, ROBERTO GEMELLI, ALBERTO JANETTI, ENZO PIGNARELLI

PROGETTAZIONE SPECIALISTICA:  
INGEGNERIA STRUTTURALE: Ing. AGOSTINO RODINI  
INGEGNERIA GEOTECNICA: S.G.A.I. S.p.A. di Edmondo Fortini & C.  

GESTIONE E FINANZIAMENTO DEL PROGETTO: Ing. DANIELE GERBONI  
COORDINAMENTO DELLA SICUREZZA IN FASE DI PROGETTAZIONE: Ing. DANIELE GERBONI  
COLLABORATORE: Dlg. GIULIO LIBANO D'ANGELO

