

Marco GAUDENZI

Sc. ASSOCIATI

Architettura e Urbanistica

viale della Vittoria, 10/12 Pesaro 61020 Tel. 071-52281 Fax. 071-52281

Architettura e Urbanistica

COMUNE DI PESARO

PROGETTO DI RISTRUTTURAZIONE EDILIZIA
IN UN CASALE DI FINE SECOLO SITO
DI PESARO, VIA VITTORIA, 10/12
PROGETTO/REDAZIONE

PROGETTO


OGGETTO: SEZIONE "09-10-11" SC. 1/50

PROGETTA
Arch. Marco GAUDENZI


RESPONSABILE PROGETTO Arch. Marco GAUDENZI

PESARO, SETTEMBRE 2000


TAV. 08

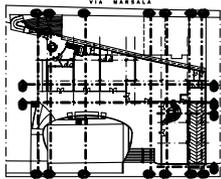

PIANTA TIPO

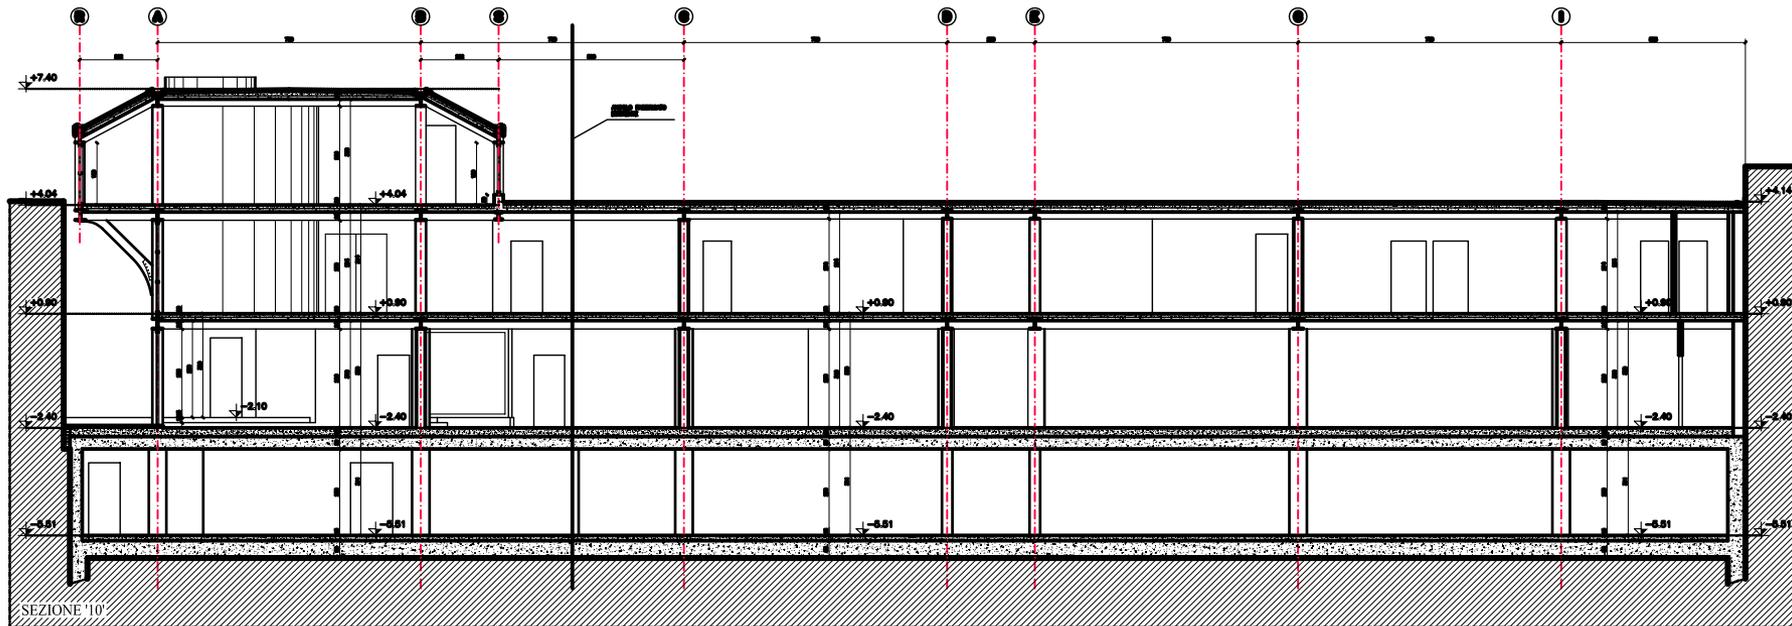

SEZIONE 10'

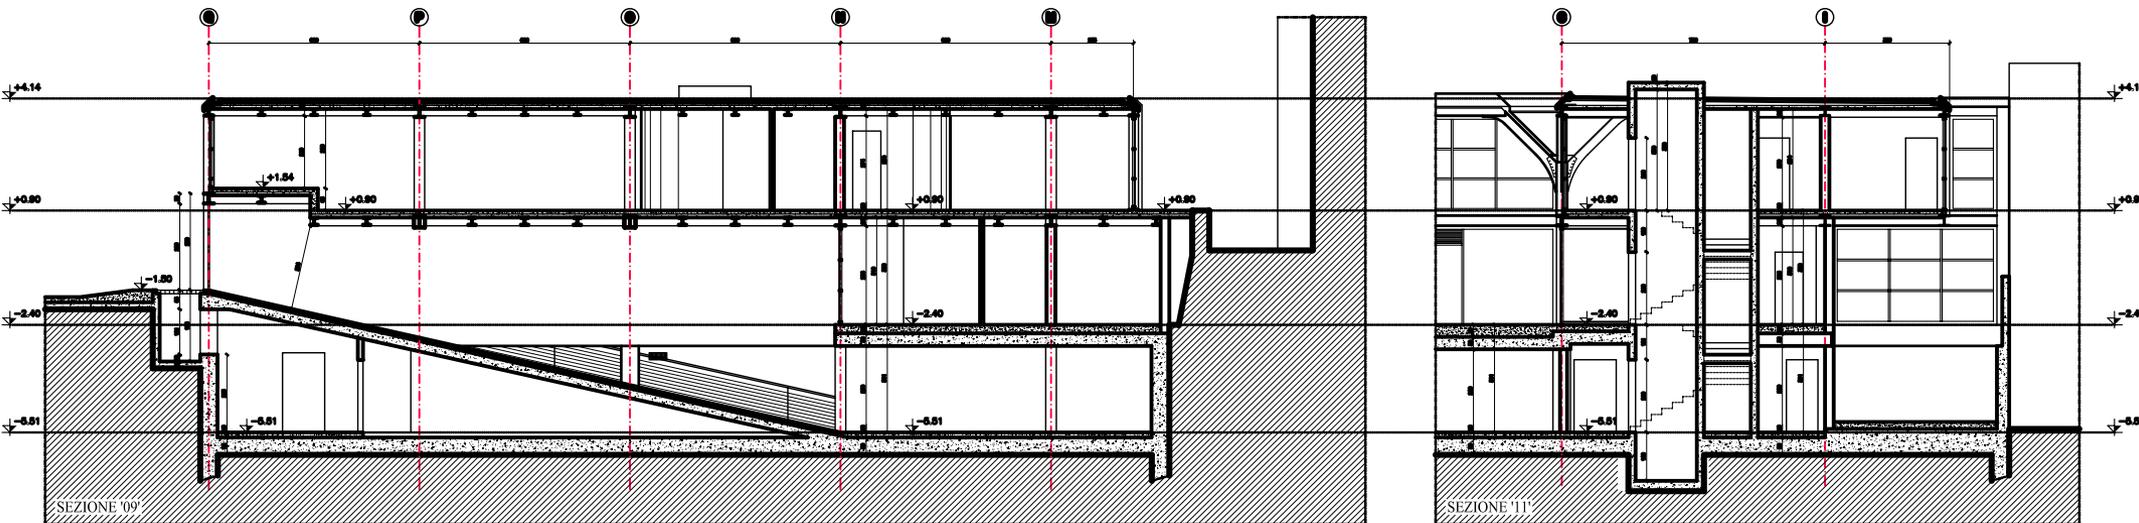

SEZIONE 09'

SEZIONE 11'