
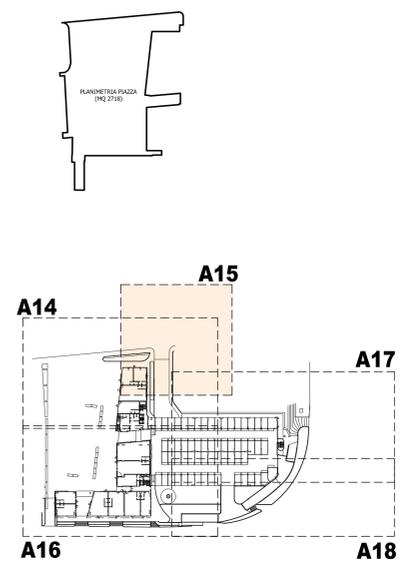


LEGENDA

- ELEMENTI STRUTTURALI DI PROGETTO IN C.A.
- M30 MURATURA CON BLOCCO TERMICO sp. 30cm INTONACO INTERNO E CAPPOTTO ESTERNO
 - M25 MURATURA CON BLOCCO TERMICO sp. 25cm INTONACO INTERNO E CAPPOTTO ESTERNO
 - M20 MURATURA COMPOSTA DA DOPPIA PARETE IN FORATI DA 8cm CON INTERPOSTO COIBENTE DA 4cm E INTONACO SU DUE LATI
 - M24 MURATURA COMPOSTA DA DOPPIA PARETE IN FORATI DA 8 E 12cm CON INTERPOSTO COIBENTE DA 4cm E INTONACO SU DUE LATI
 - M12 MURATURA CON BLOCCO TIPO "LEGA" sp. 12cm E INTONACO SU DUE LATI - REI 120
 - M12a MURATURA CON BLOCCO TIPO "LEGA" sp. 12cm E INTONACO SU UN LATO - REI 120
 - M8 MURATURA CON BLOCCO TIPO "LEGA" sp. 8cm E INTONACO SU DUE LATI
 - F12 MURATURA IN FORATI DA 12cm E INTONACO SU DUE LATI
 - PA PANNELLO IN ACCIAIO A LAMELLE VERTICALI
 - PS PANNELLO SANDWICH IN LAMIERA PREVENNICIATA LISCIA E MATERIALE ESPANSO sp. 40mm
 - PG PANNELLO GRIGLIATO TIPO "ORSOGRIFF"
- USCITA DI SICUREZZA (n°m = Numero Moduli)
- RIFERIMENTO ABCO INFESSI
- CANNE FUMARIE LOCALI E CANDEI IMPIANTATI LE PARETI DEI CANALI SONO IN BLOCCO TIPO "LEGA" DA 8cm INTONACATE SULLA FACCIA ESTERNA A VISTA - R.E.I. 120
- CANNE FUMARIE CALDAIE LE PARETI DEI CANALI SONO IN FORATI DA 12cm INTONACATE SULLA FACCIA ESTERNA A VISTA
- CANNE FUMARIE CALDAIE A SOFFITTO

ELABORAZIONE ARCHITETTONICA	NUMERO	DATA
R1	REDAZIONE PROGETTO DEFINITIVO	18.11.2003
R2	REDAZIONE PROGETTO DEFINITIVO	18.11.2003
A1	PROGETTO DEFINITIVO	18.11.2003
A2	PROGETTO DEFINITIVO	18.11.2003
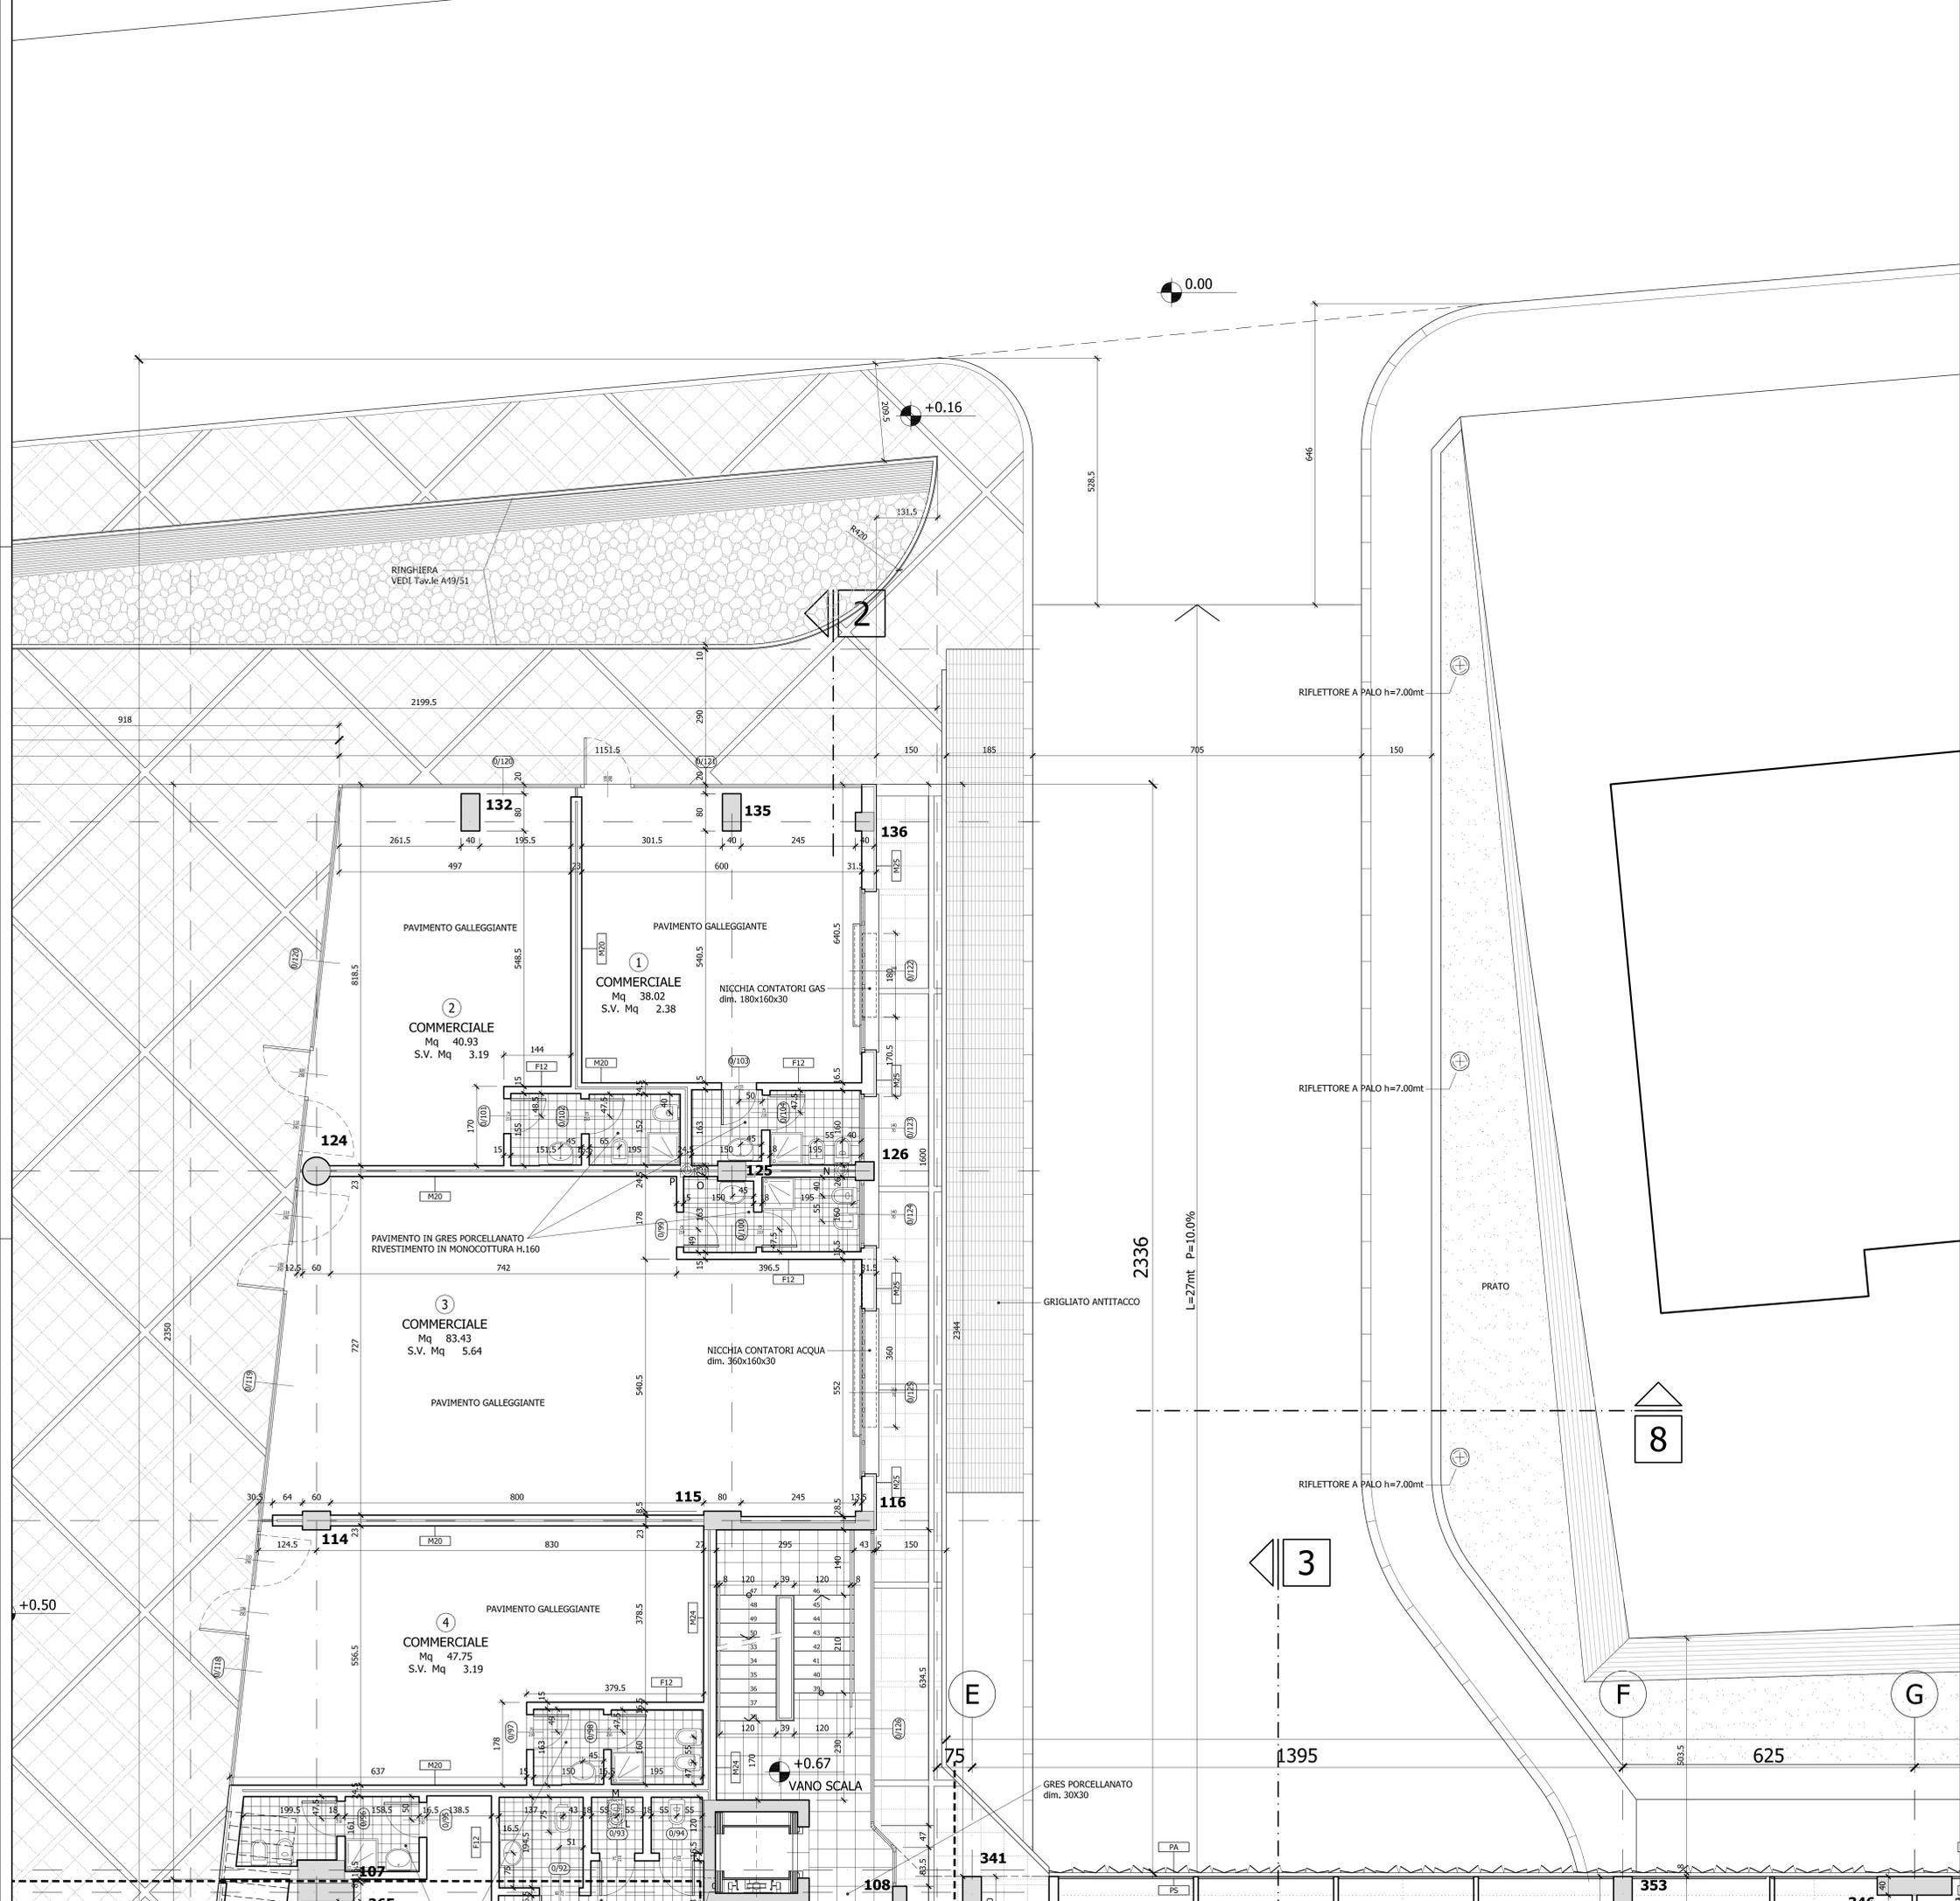


COMUNE DI PESARO

PESAROPARCEGGI s.p.a.

REALIZZAZIONE "CHIAVI IN MANO" DEL PARCHEGGIO MULTIPIANO PER AUTOVETTURE DA ERIGERSI NELL'AREA COMPRESA TRA I VIALI FIUME, DELLA VITTORIA E PARTIGIANI IN PESARO



PROGETTO DEFINITIVO ESECUTIVO

SCALA: 1:50
 TAV. **A15**
 DATA: 18.11.2003
 OGGETTO: PIANTELLA LIVELLO 0 (Quadro A15)

DITTE PROPONENTI ASSOCIATE IN A.T.I.:
 MILAZZANI ITALINO S.p.a.
 Via Garibaldi 1/22
 00187 ROMA (RM)
 P.IVA 02120490960
 tel. 067128991

MANDATI:
 COSTRUZIONI
 GIUSEPPE MONTAGNA S.r.l.

 associato in A.T.P. con gli specialisti

PROGETTISTA RESPONSABILE: Arch. MARCO GAUDENZI
COLLABORATORI: Elena BIFFONE, Flavia CECILIANI, Monica GIACCO, Emanuele GERBONI, Simona GUIDI, Alberto JANNETTI, Fabio PRADARELLI

PROGETTAZIONE SPECIALISTICA:
INGEGNERIA STRUTTURALE: Ing. AGOSTINO BODINI, Ing. Francesco BODINI, Geom. Antonio LUCARELLI
INGEGNERIA GEOTECNICA: P.I. AURELIO SIMONCELLI, INGEBECO S.r.l.s., Ing. Federico BANCI, Ing. Pierluigi BUCCHI, P. Ing. Lorenzo MARZO, Ing. Miriam PALLA, P. Ing. Egidio SARTI, Ing. Nicola ZANAGRA

INGEGNERIA GEOTECNICA: S.G.A.I. S.r.l. di Edmondo Forlani & C., Ing. Andrea FORLANI, Ing. Riccardo CASARETO, Geol. Giorgio CLIFFOLI, P. Ing. CARLO CRESCENTINI, Ing. Claudio GILLETTI

GESTIONE E PIANIFICAZIONE DEL PROGETTO: Ing. Daniele GERBONI
COORDINAMENTO DELLA SICUREZZA IN FASE DI PROGETTAZIONE: Ing. Daniele GERBONI
COLLABORATORE: Ing. Giulio Usabek ONELLI

