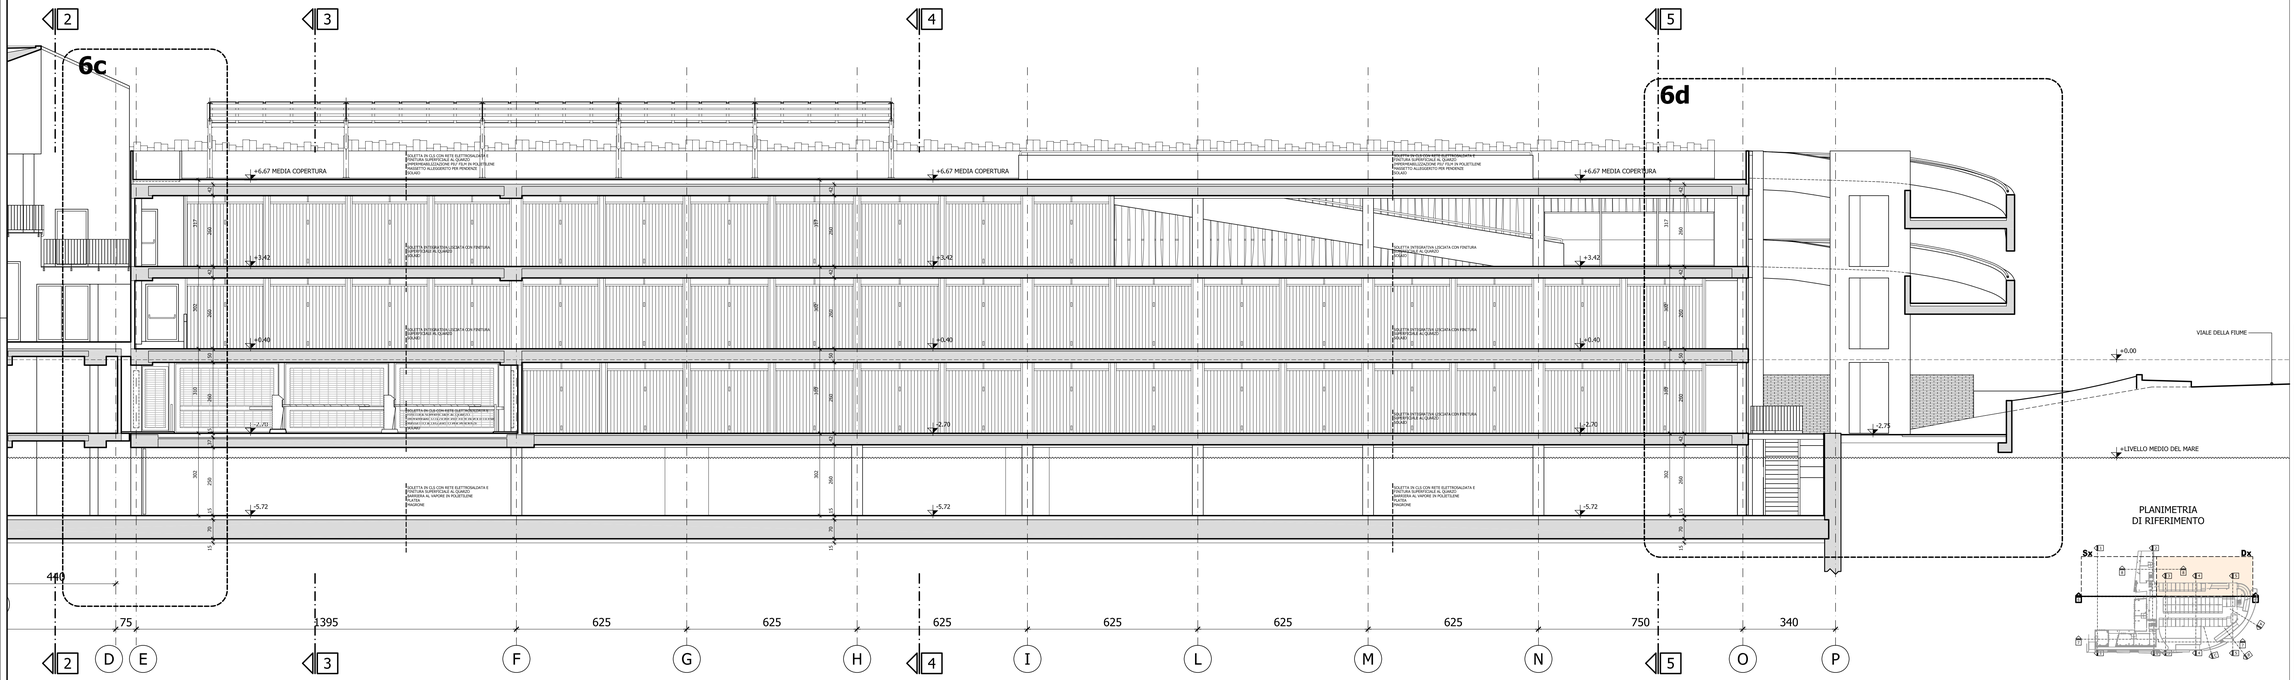

PLANIMETRIA
DI RIFERIMENTO

SUPERI ELABORATI ARCHITETTONICI	

COMUNE DI PESARO

PESAROPARCHEGGI s.p.a.

REALIZZAZIONE "CHIAVI IN MANO" DEL PARCHEGGIO MULTIPIANO PER AUTOVETTURE DA ERIGERSI NELL'AREA COMPRESA TRA I VIALI FIUME, DELLA VITTORIA E PARTIGIANI IN PESARO

PROGETTO DEFINITIVO ESECUTIVO

SCALA: 1:50	ARCHITETTONICO
TAVOLA: **A42**	OGGETTO: SEZIONE -6- (Quadro Da)
DATA: 18.11.2003	





PROGETTISTA RESPONSABILE :
COLLABORATORI:
Arch. MARCO GAUDENZI
Elena BARTOLI
Franco CENCIARINI
Arch. Elena CIRIO
Emanuele GIANONI
Arch. Elena GIANONI
Alberto JANNETTI
Arch. Elena PAGANELLI

PROGETTAZIONE SPECIALISTICA:

INGEGNERIA STRUTTURALE:
COLLABORATORI:
Ing. AGOSTINO BODINI
Ing. Francesco BODINI
Geom. Antonio LUCARELLI

IMPIANTISTICA:
COLLABORATORI:
P.I. AURELIO SPACNOLLI
ENERGO S.r.l.
Ing. Giorgio MAURI
Ing. Pierpaolo MAURI
Ing. Paolo MAURI
Ing. Michele PAOLA
Ing. Alessandro PAOLA
Ing. Marco ZAGARO

INGEGNERIA GEOTECNICA:
COLLABORATORI:
S.G.A.S. S.r.l. di Edmondo Forbera & C.
Ing. Andrea FORLANI
Ing. Edmondo FORBERA
Geol. Giorgio CUPPOLI
Geol. Giorgio CUPPOLI
Ing. Davide COLLETTI

GESTIONE E PIANIFICAZIONE DEI LAVORI:
COORDINAMENTO DELLA SICUREZZA IN FASE DI PROGETTAZIONE:
COLLABORATORI:
Ing. Danielle GERBONI
Ing. Danielle GERBONI
Ing. Giulio Cesare ORIOLLO

