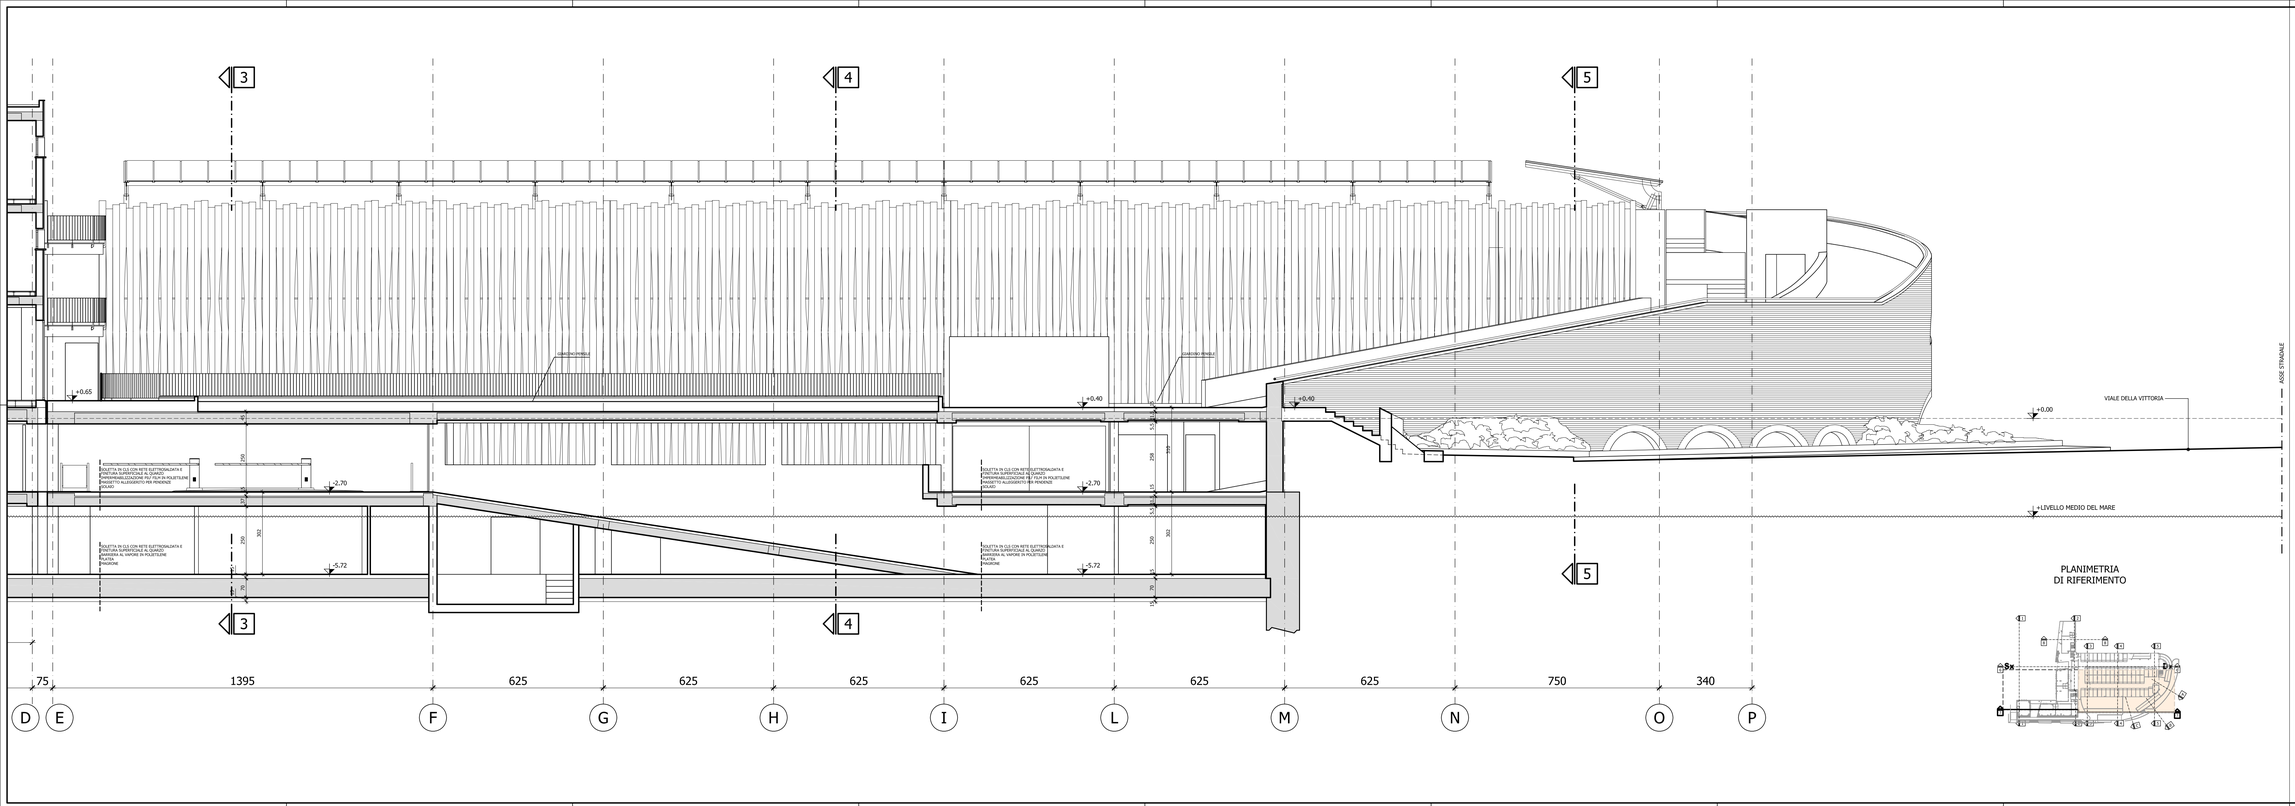

PLANIMETRIA
DI RIFERIMENTO



COMUNE DI PESARO

PESAROPARCHEGGI s.p.a.

REALIZZAZIONE "CHIAVI IN MANO" DEL PARCHEGGIO MULTIPIANO PER AUTOVETTURE DA ERIGERSI NELL'AREA COMPRESA TRA I VIALI FIUME, DELLA VITTORIA E PARTIGIANI IN PESARO

PROGETTO DEFINITIVO ESECUTIVO

SCALA:	1:50	OGGETTO:	ARCHITETTONICO
TAVOLA:	**A44**		SEZIONE -/\- (Quadro Da)
DATA:	18.11.2003		






consulitec-M A.T.P. - Uni gi consulitec-M
PROGETTISTA RESPONSABILE :
COLLABORATORI:
Arch. MARCO GAUDENZI
Elena BARTOLI
Franco CENCIARINI
Ing. Andrea FORLANI
Emanuele GENERINI
Ing. Luca MARCHETTI
Alberto MARETTI
Ing. Luca PAGANELLI
PROGETTAZIONE SPECIALISTICA:
INGEGNERIA STRUTTURALE:
COLLABORATORI:
Ing. AGOSTINO BODINI
Ing. Francesco BODINI
Geom. Alberto LUCARELLI
IMPIANTISTICA:
COLLABORATORI:
P.I. AURELIO SPACNOLLI
ENERGO S.r.l.
Ing. Alessandro ALVA
Ing. Pierpaolo BUCHI
Ing. Luca MARCHETTI
Ing. Mirella PAOLA
Ing. Alessandro PAOLA
Ing. Marco ZAURRI
INGEGNERIA GEOTECNICA:
COLLABORATORI:
S.G.A.S. S.r.l. di Edmondo Forlani & C.
Ing. Andrea FORLANI
Ing. Luca MARCHETTI
Geol. Giorgio CUPPOLI
Geom. Alberto LUCARELLI
Ing. Claudio COLLETTI
GESTIONE E PIANIFICAZIONE COSTRUZIONE:
Ing. Danielle GERBONI
COORDINAMENTO DELLA SICUREZZA IN FASE DI PROGETTAZIONE:
COLLABORATORI:
Ing. Danielle GERBONI
Ing. Giulio Cesare ORIOLLO