
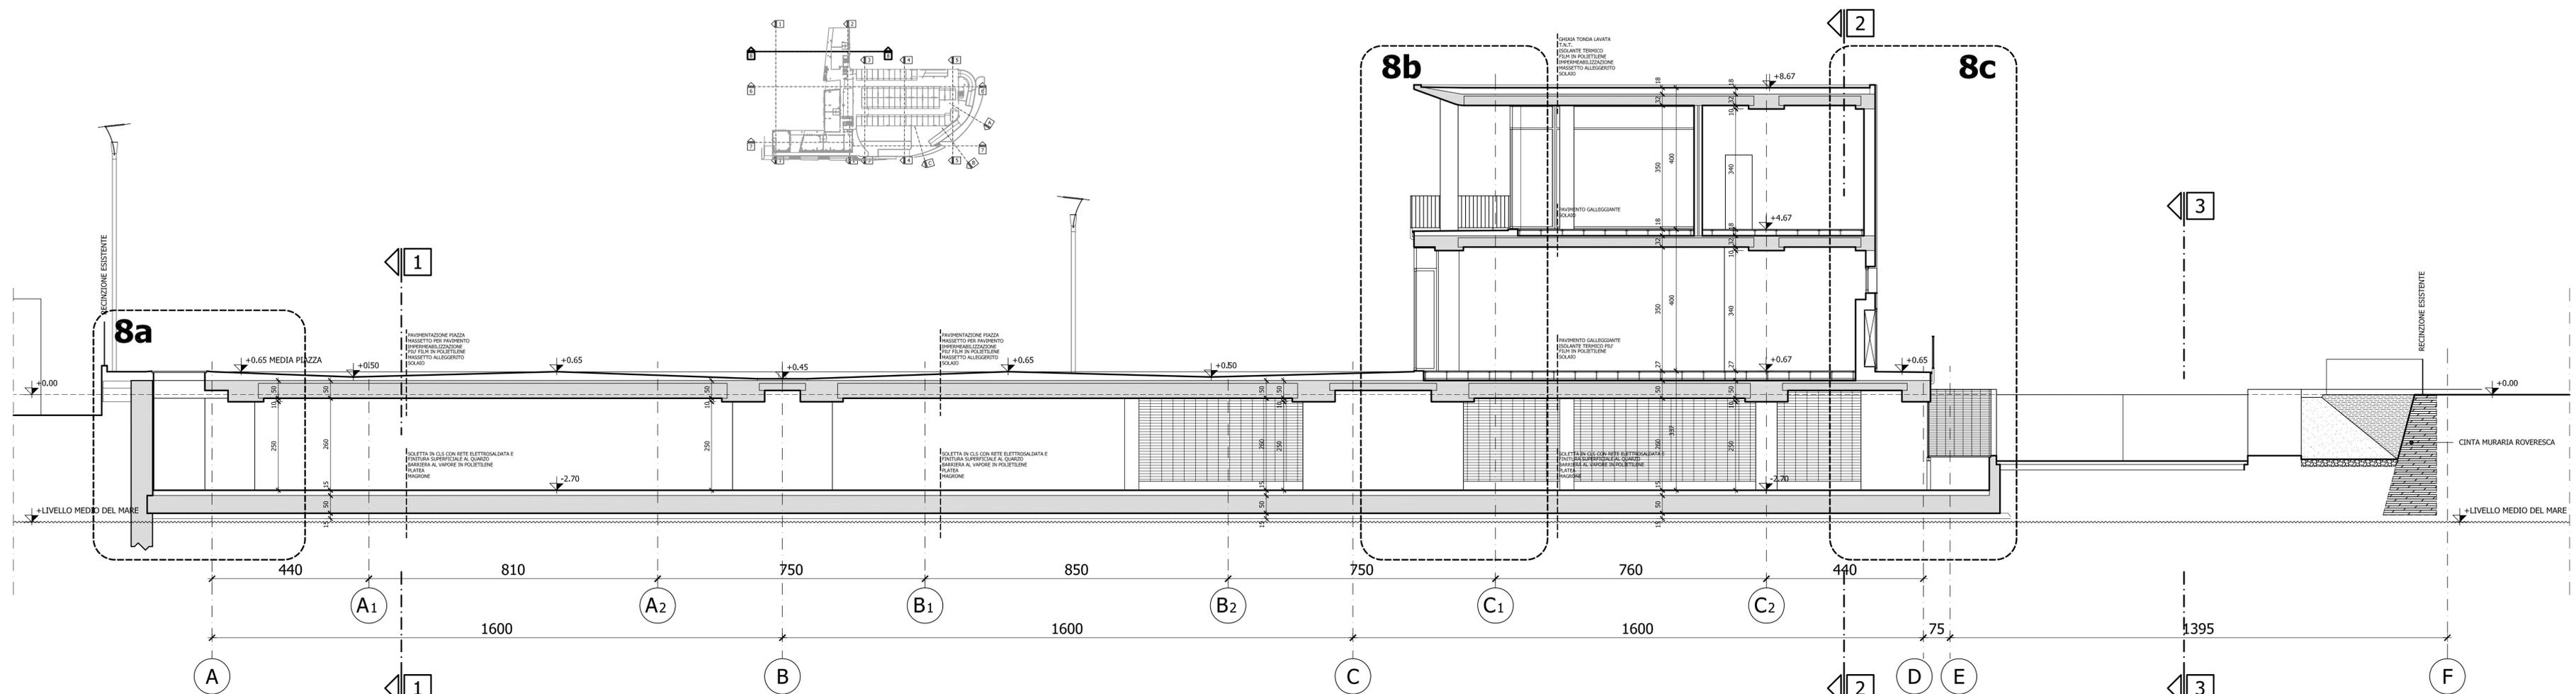


PLANIMETRIA
DI RIFERIMENTO

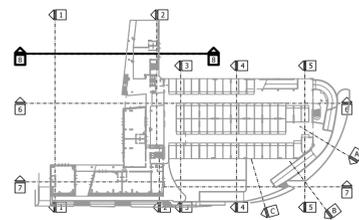

8b
8c

IGHIAIA TONDA LAVATA
T.F.C.S.
ISOLANTE TERMICO
IMPERMEABILIZZAZIONE
MASSETTO ALLEGGERITO
ISOLAIO

PAVIMENTO GALLEGGIANTE
ISOLAIO

PAVIMENTO GALLEGGIANTE
ISOLANTE TERMICO P.F.F.
ISOLAIO

SOLETTA IN CLS CON RETE ELETTROSALDATA E
BARRIERA AL VAPORE IN POLIETILENE
PLATEA
MAGNONE

SOLETTA IN CLS CON RETE ELETTROSALDATA E
BARRIERA AL VAPORE IN POLIETILENE
PLATEA
MAGNONE

SOLETTA IN CLS CON RETE ELETTROSALDATA E
BARRIERA AL VAPORE IN POLIETILENE
PLATEA
MAGNONE

COMUNE DI PESARO
PESAROPARCHEGGI s.p.a.

REALIZZAZIONE "CHIAVI IN MANO" DEL PARCHEGGIO MULTIPIANO PER AUTOVETTURE DA ERIGERSI NELL'AREA COMPRESA TRA I VIALI FIUME, DELLA VITTORIA E PARTIGIANI IN PESARO

PROGETTO DEFINITIVO ESECUTIVO

SCALA: 1:50	OGGETTO: ARCHITETTONICO
TAV. 2: A45	SEZIONE ->
DATA: 18.11.2003	


