
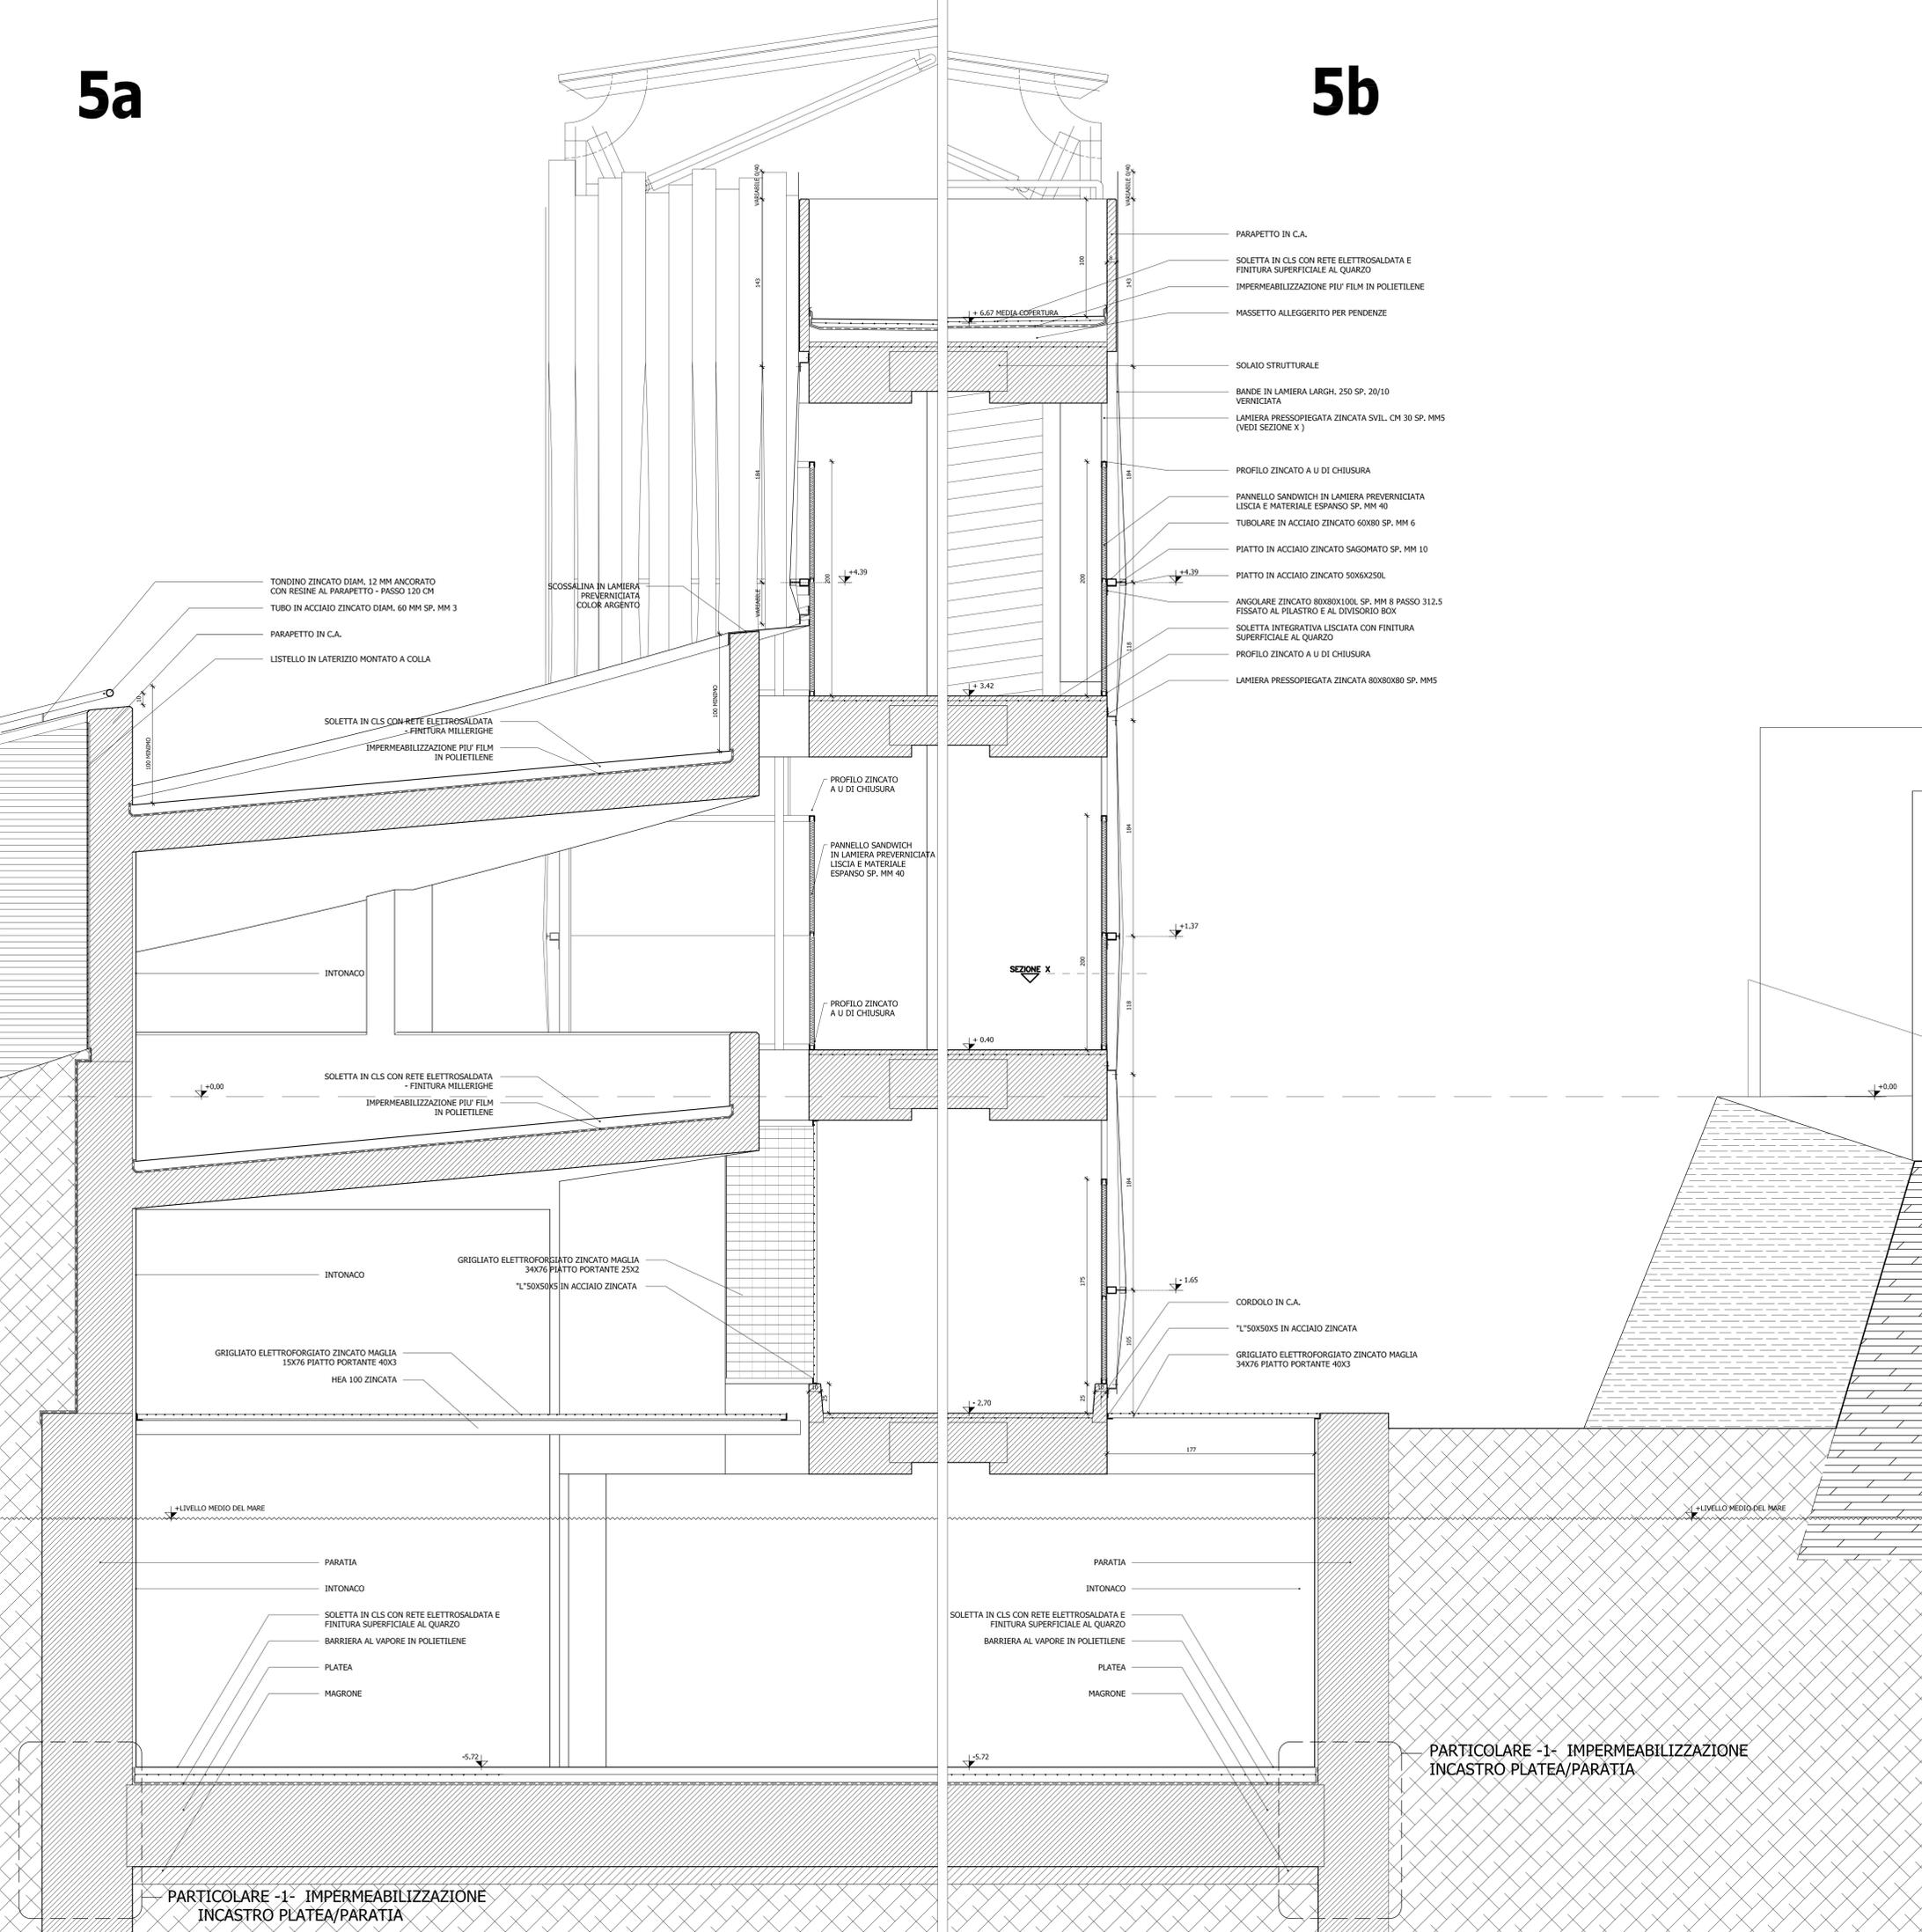


5a

5b

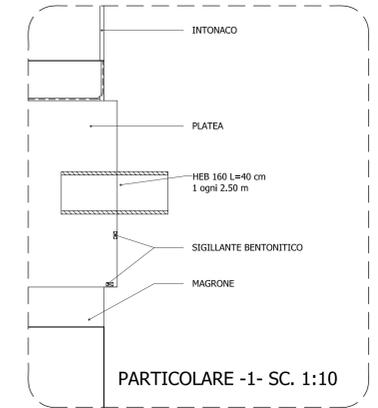

ELENCO ELABORATI ARCHITETTONICI		
R1	PIANO PLANTARE (TERZO) - QUADRO R1	10.10.00
R2	PIANO PLANTARE (TERZO) - QUADRO R2	10.10.00
A0	TRACCIATO STRUTTURALE	10.10.00
A1	PIANTA LEVELLO -1 (QUADRO A0)	10.10.00
A31	PROGETTO	10.10.00
A32	PROGETTO SUCCESSIONE OPERE DI IMPIANTAZIONE	10.10.00
A33	PROGETTO SUCCESSIONE OPERE DI IMPIANTAZIONE	10.10.00
A34	PROGETTO SUCCESSIONE OPERE DI IMPIANTAZIONE	10.10.00
A35	PROGETTO SUCCESSIONE OPERE DI IMPIANTAZIONE	10.10.00


COMUNE DI PESARO

PESAROPARCHEGGI s.p.a.

REALIZZAZIONE "CHIAVI IN MANO" DEL PARCHEGGIO MULTIPIANO PER AUTOVEICOLI DA ERIGERSI NELL'AREA COMPRESA TRA I VIALI FIUME, DELLA VITTORIA E PARTIGIANI IN PESARO



PROGETTO DEFINITIVO ESECUTIVO

SCALA: 1:20 ARCHITETTONICO

TAV. **A52** OGGETTO: SEZIONE -5- Particolari 5a-5b

DATA: 18.11.2003

DITTE PROPONENTI ASSOCIATE IN A.T.I.:
 CAPOGRUPPO: MILAZZANI ITALIANO S.p.a.
 Via Garibaldi 1/20 - 61021 - PESARO (PU)
 P.IVA 02120490420 - TEL. 071/2289119
 SOCI: MILAZZANI G. & G. S.p.a.
 Via Nazionale 17/1/15 - 61021 - PESARO (PU)
 P.IVA 02120490420 - TEL. 071/2289119
 SOCI: COLOSSE
 Costruzioni Opere Speciali S.r.l.
 Via Brera 1/17 - 61021 - PESARO (PU)
 P.IVA 02120490420 - TEL. 071/2289119
 Arch. MARCO GAUDENZI
 Via Deb Sordani 1/14 - 61021 - PESARO (PU)
 P.IVA 02120490420 - TEL. 071/2289119
 associato in A.T.P. con gli specialisti

PROGETTISTA RESPONSABILE: Arch. MARCO GAUDENZI
 COLLABORATORE: Elena BAFFONE, Maria GIACCO, Emanuele GORONZI, Simona GIULI, Roberto JARINETTI, Fabio PRADARELLI

PROGETTAZIONE SPECIALISTICA:
 INGEGNERIA STRUTTURALE: Ing. AGOSTINO BODINI, Ing. Francesco BODINI, Geom. Antonio LUCARELLI
 INGEGNERIA GEOTECNICA: P.I. AURELIO SIMONCELLI, ENERCO S.p.A., Ing. Federico BANCI, Ing. Riccardo BUCI, P.I. L. LOMAS MANZO, Ing. Michele PALLA, P.I. L. EGGIANO SARTI, Ing. Mauro ZAGARA
 INGEGNERIA GEOTECNICA: S.G.A.I. S.r.l. di Edmondo Forlani & C., Ing. Andrea FORLANI, Ing. Riccardo CASAREE, Geol. Giorgio CLIFFOLI, P.I. L. LOMAS MANZO, Ing. Claudio GIULIETTI

GESTIONE E FINANZIAMENTO DEL PROGETTO: Ing. Daniele GERBONI
COORDINAMENTO DELLA SICUREZZA IN FASE DI PROGETTAZIONE: Ing. Daniele GERBONI
 COLLABORATORE: Ing. Giulio Usabek ONDELLI

